	Toode	Kogus
	135b	2
	135c	2
	221	5
	222	1
	331	2
	424	2
	521	2
	522	2
	543	18
	544	18
	573	1
	574	1
	575a	1
	Post 1.5m	33
	Tähiskoonus	5

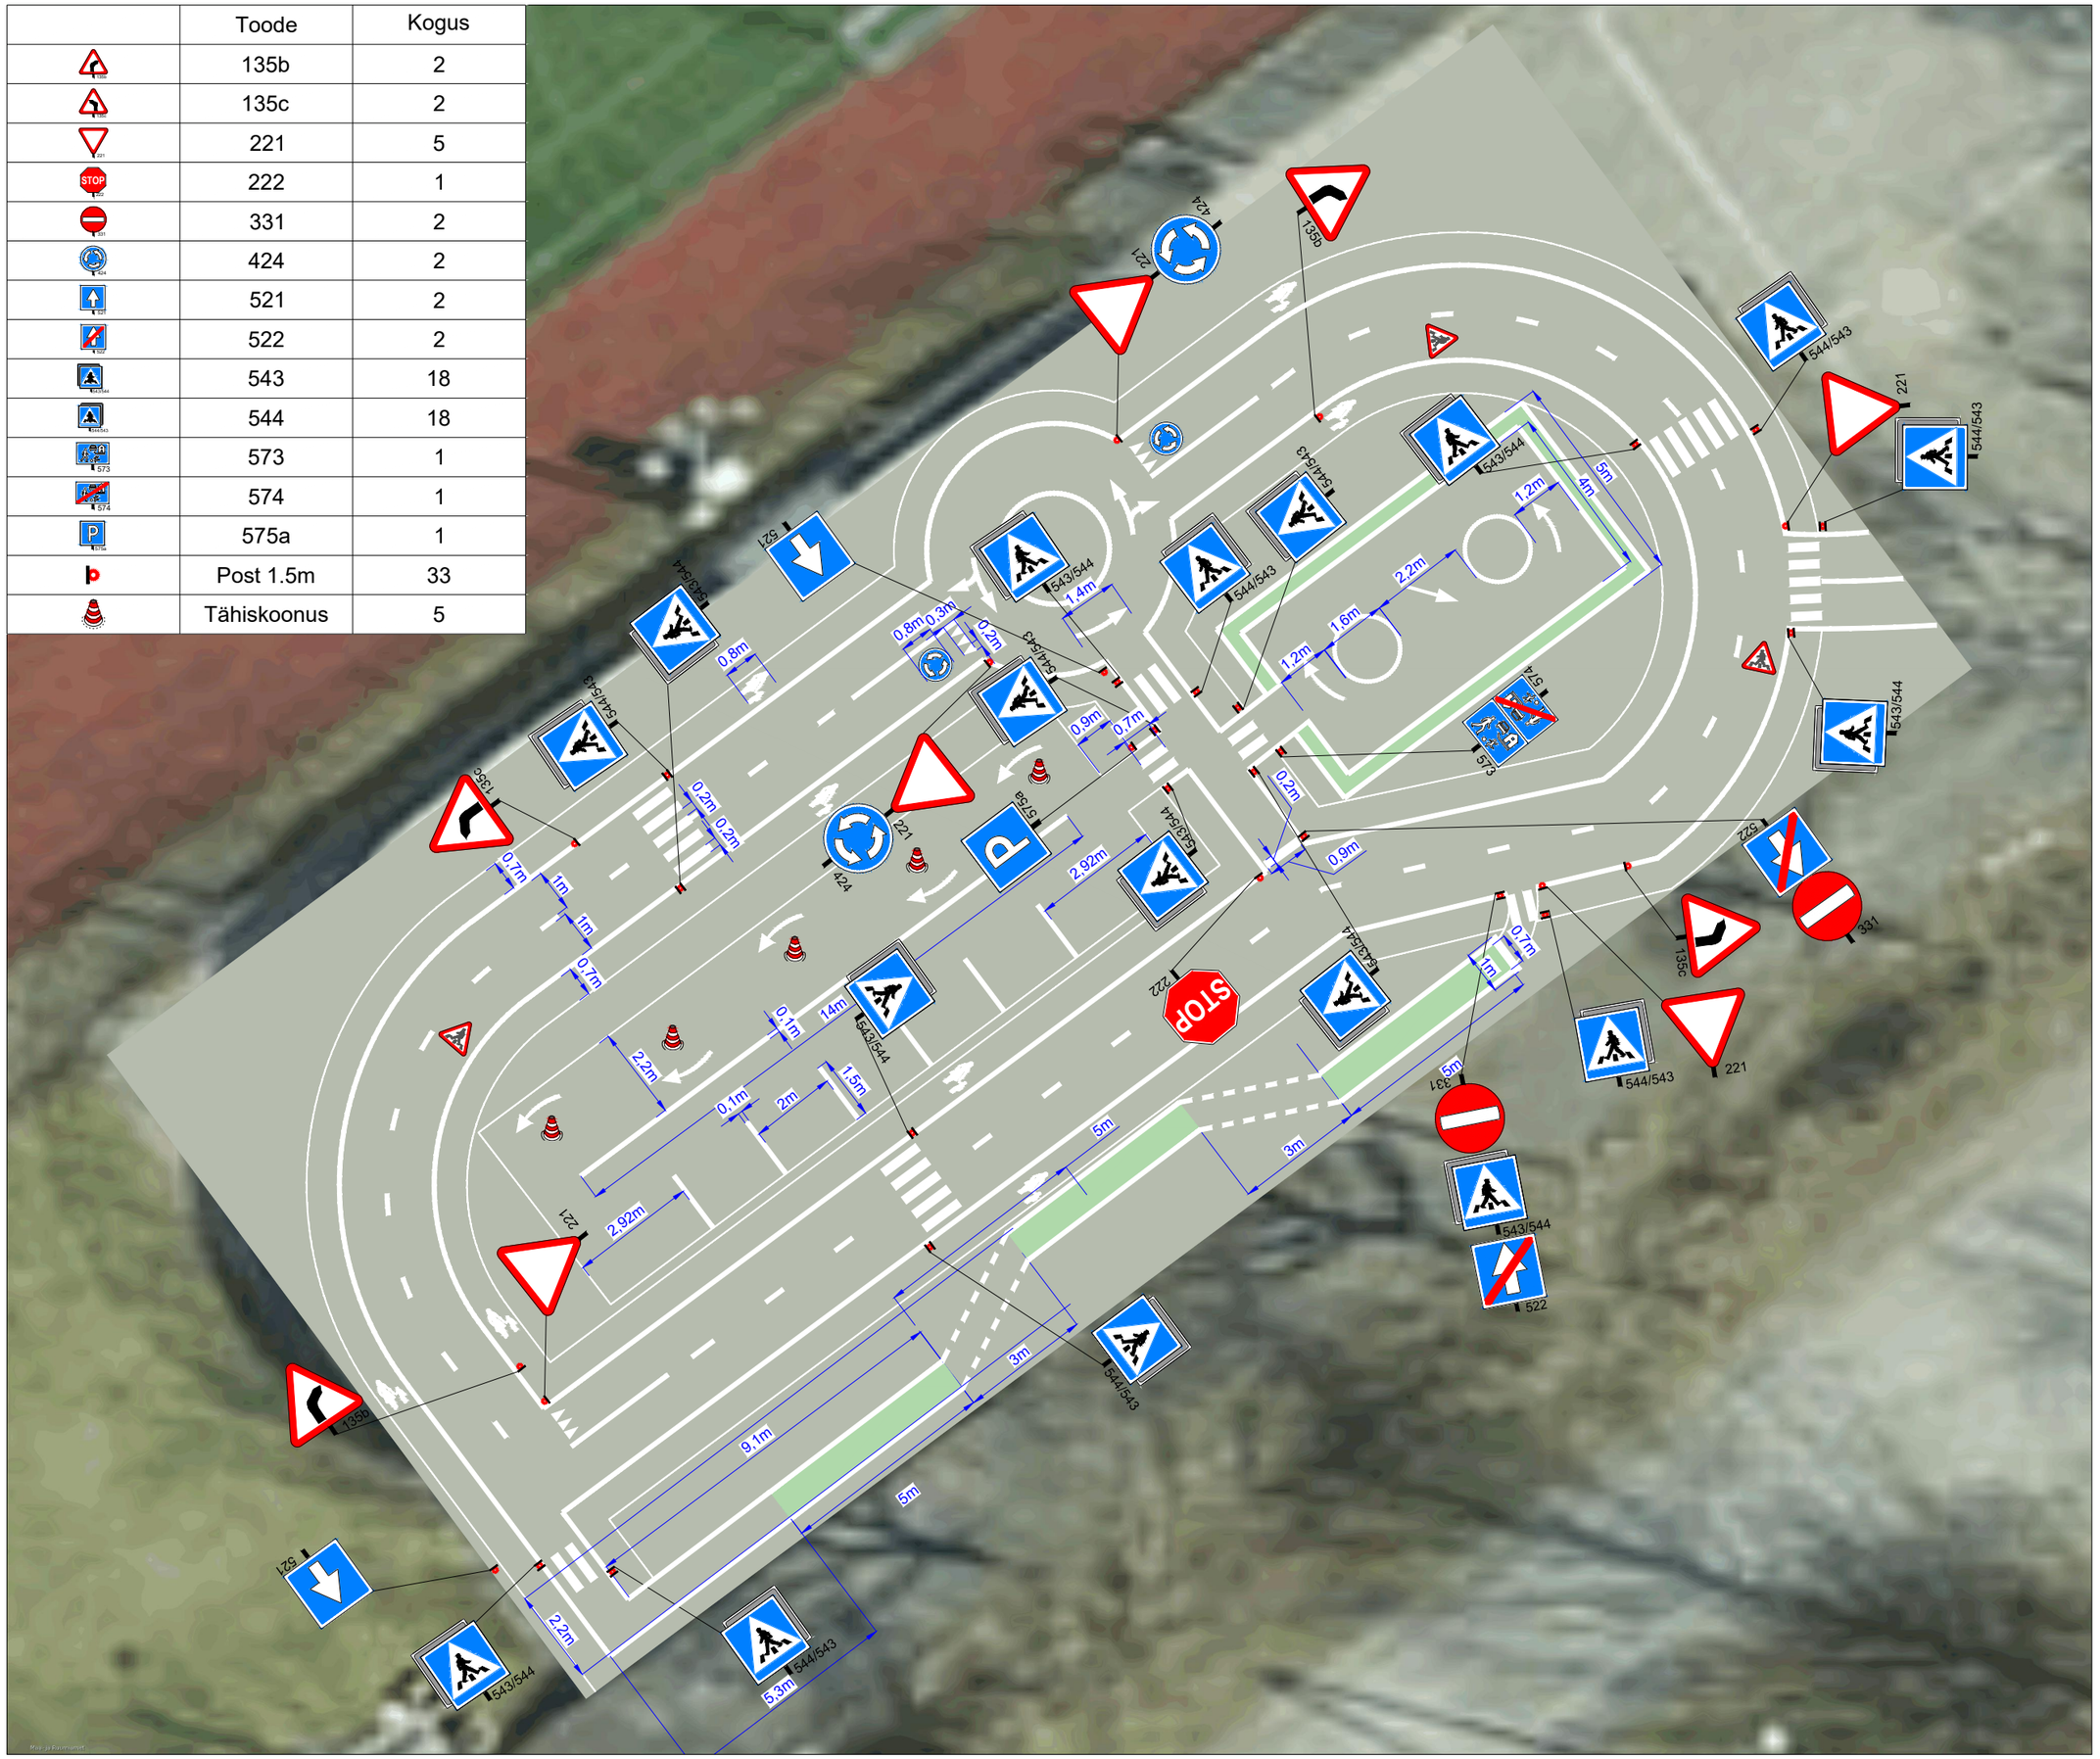

Ramudden

Ramudden OÜ, Reg. kood 12969700
Artelli 16/18, Tallinn.
Telefon: +372 622 9530 E-post:info@ramudden.ee

Projekti nimetus:
Tapa valla kooli liikluslinnak ja jalgratta õppesõidurada

Joonise nimetus:
Ajutine liikluskorraldus

Objekti asukoht:
Pargi tn 12, Tapa linn, Tapa vald, Lääne-Viru maakond

Märkused:

- Ülekäigurajad markeerida kahes kihis
- Liiklusmärgid postid peavad olema musta värvi (RL7016)
- Paigaldatavad liiklusmärgid valmistada tsink-plekk materjalist ning 1. klassi valgustpeegeldava kilega, kasutada 0. suurusgrupi liiklusmärke
- Liiklusmärgi alumine serv peab maapinnast asetsema 2,5m kõrgusel

Kuupäev	Töö nr.	Joonise nr.
24.09.2025	PLT250911-1	1

Tellija	Tapa Vallavalitsus Marko Teiva, +372 5866 7515, marko.teiva@tapa.ee
Cad proj.	T. Toome, Tel: +372 5699 6991

Kutsetunnistus nr. 193489 T. Rämmel
Tegevusluba nr ELK000084

TINGMÄRGID:

- Projekteeritud liiklusmärk
- Projekteeritud liiklusmärgi post
- Projekteeritud koonus