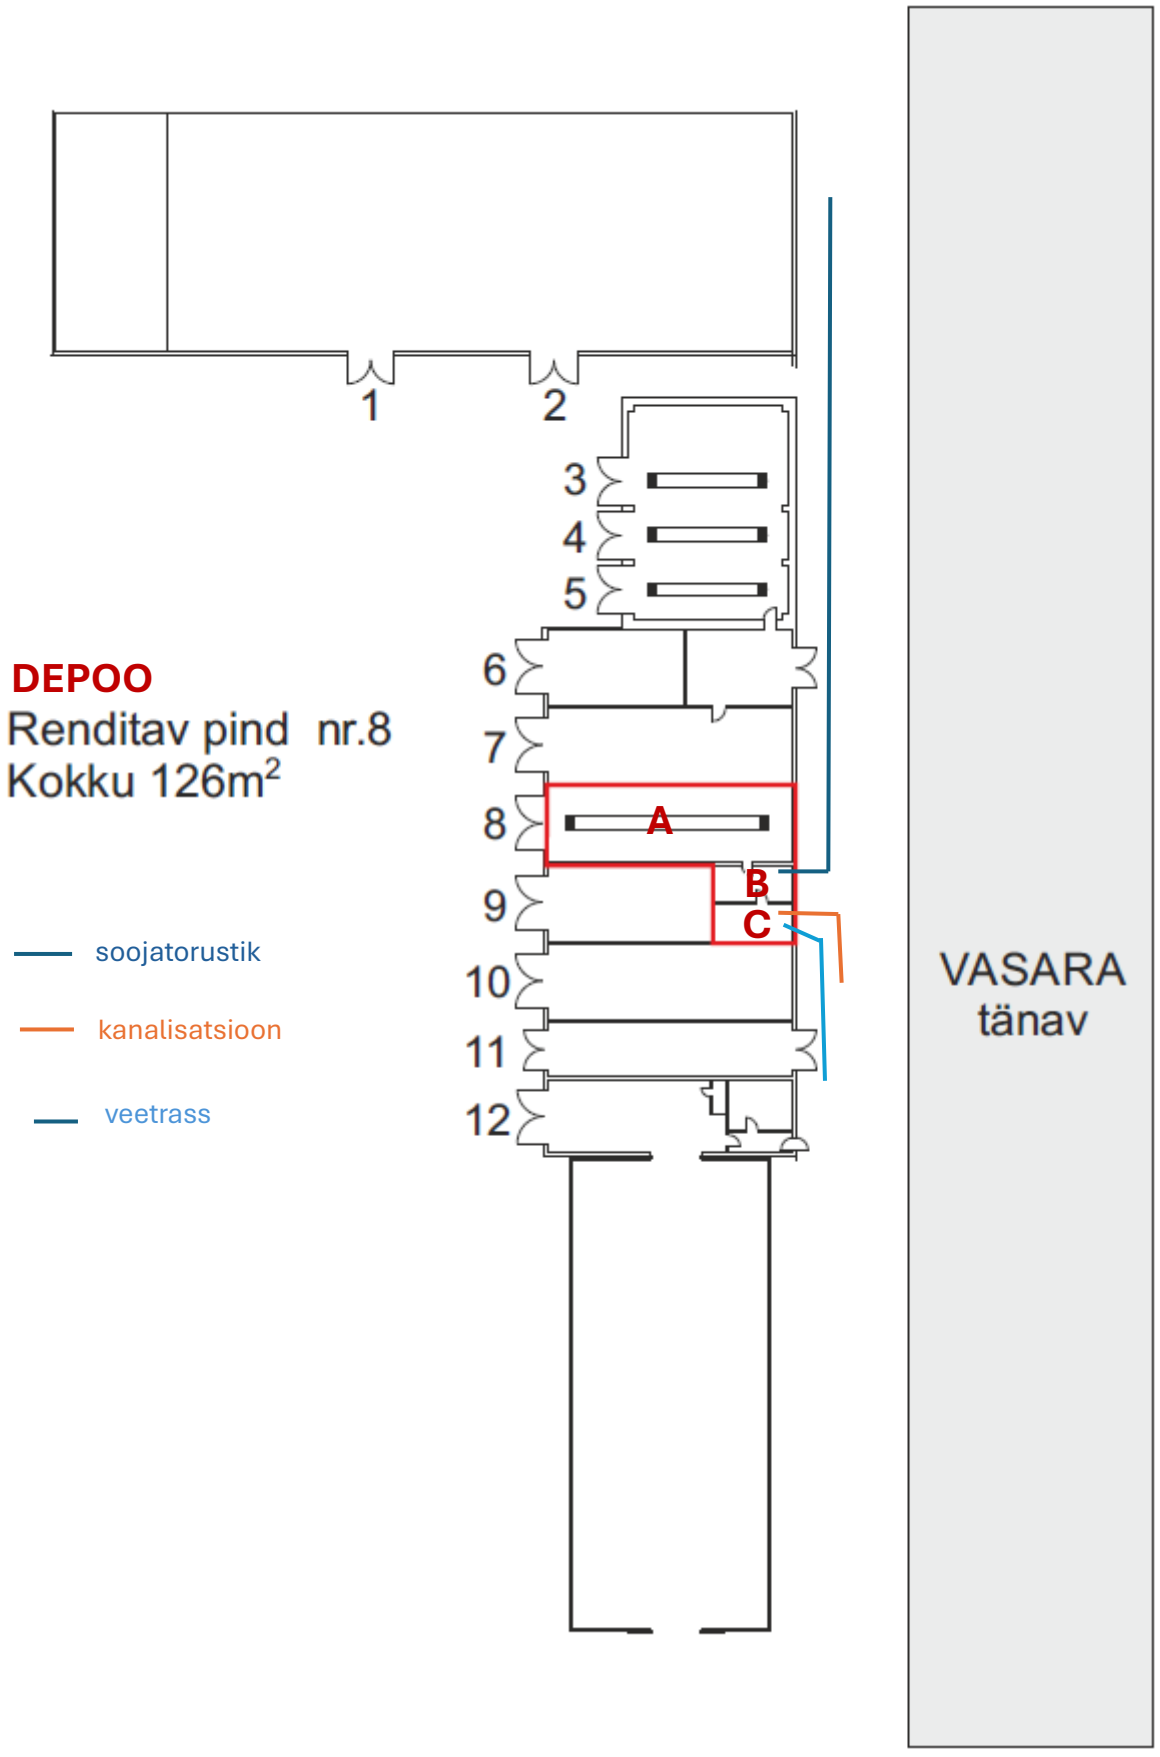Tamsalu Vabatahtliku Päästekomando depoo remont