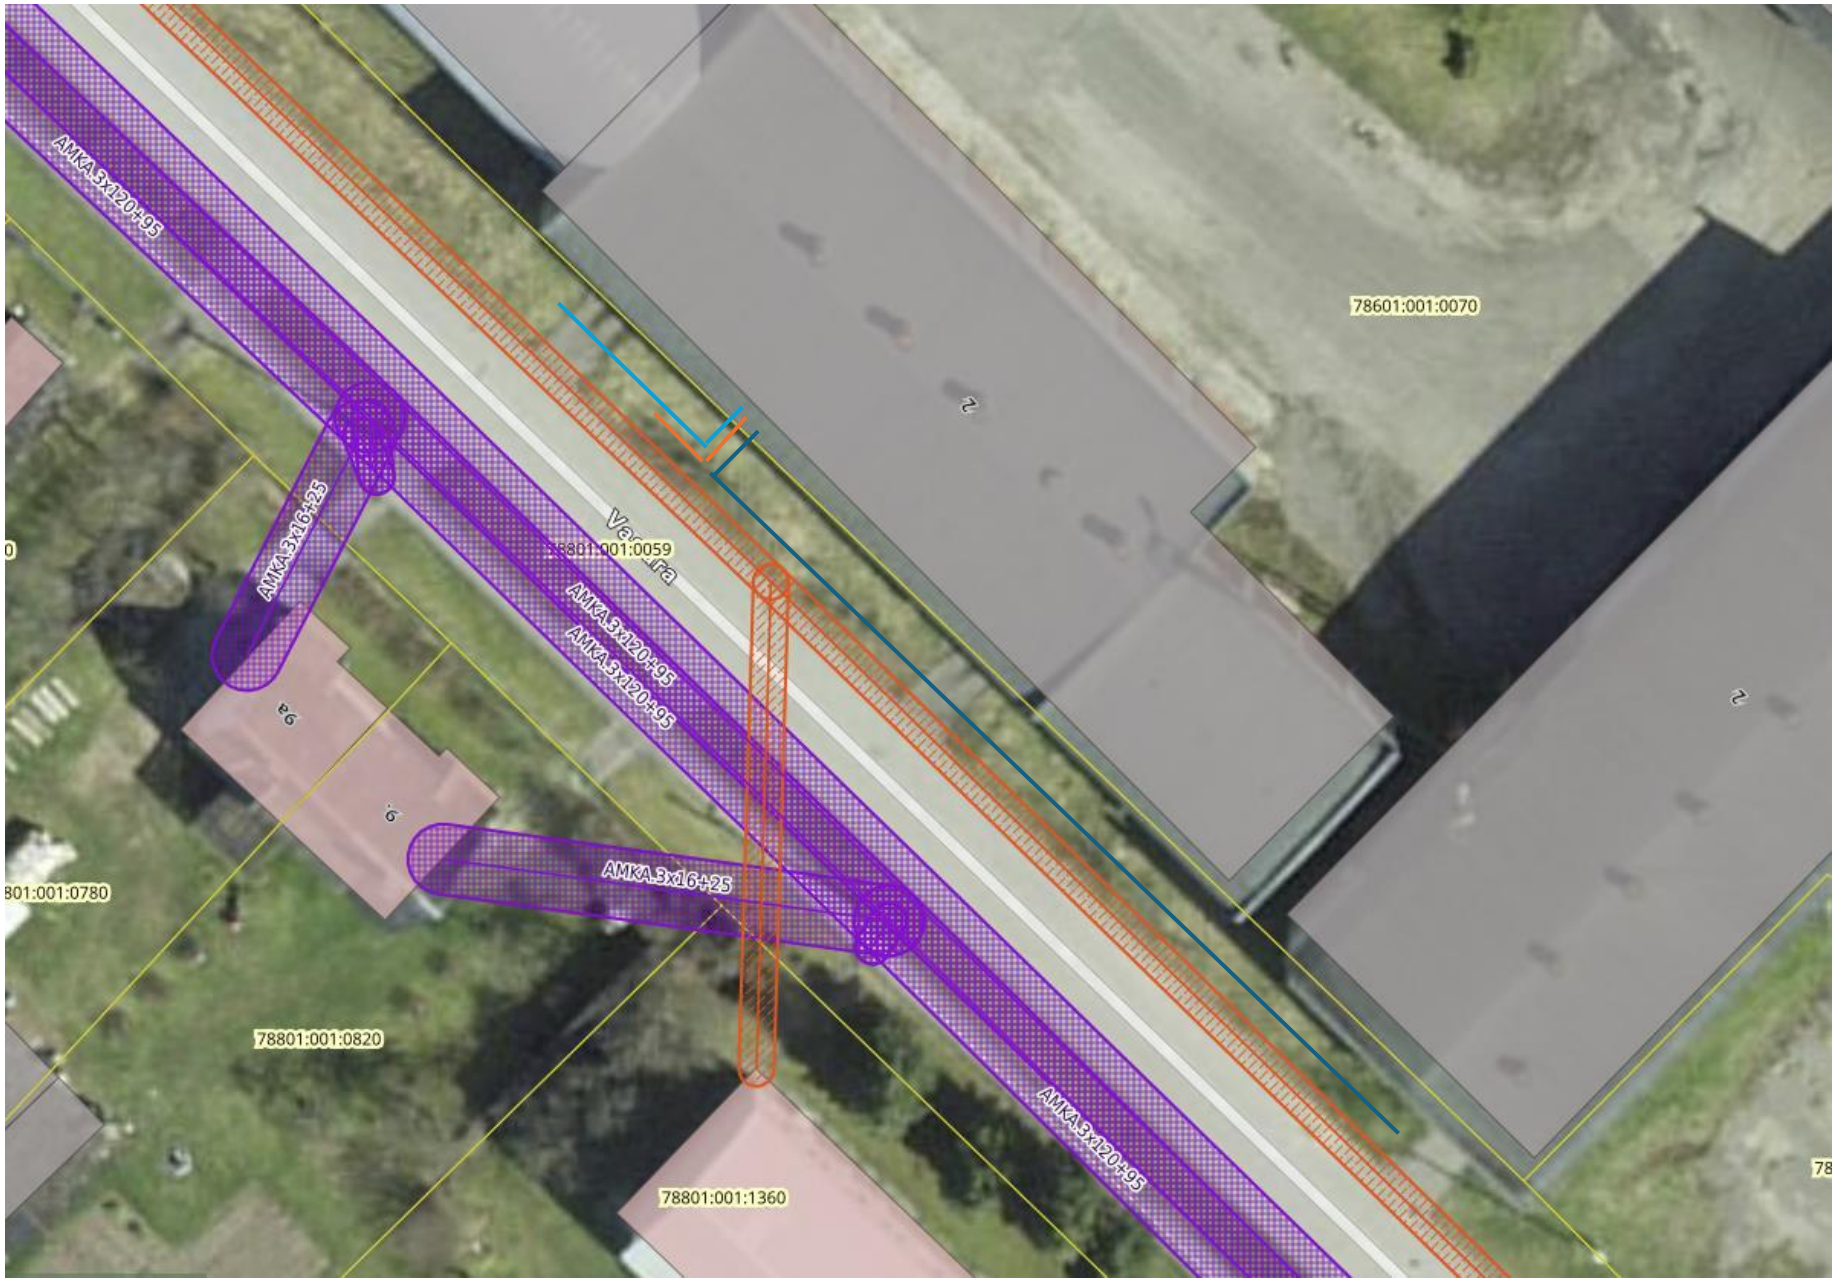Torustike skeem: veetorustik kanalisatsioon soojatorustik