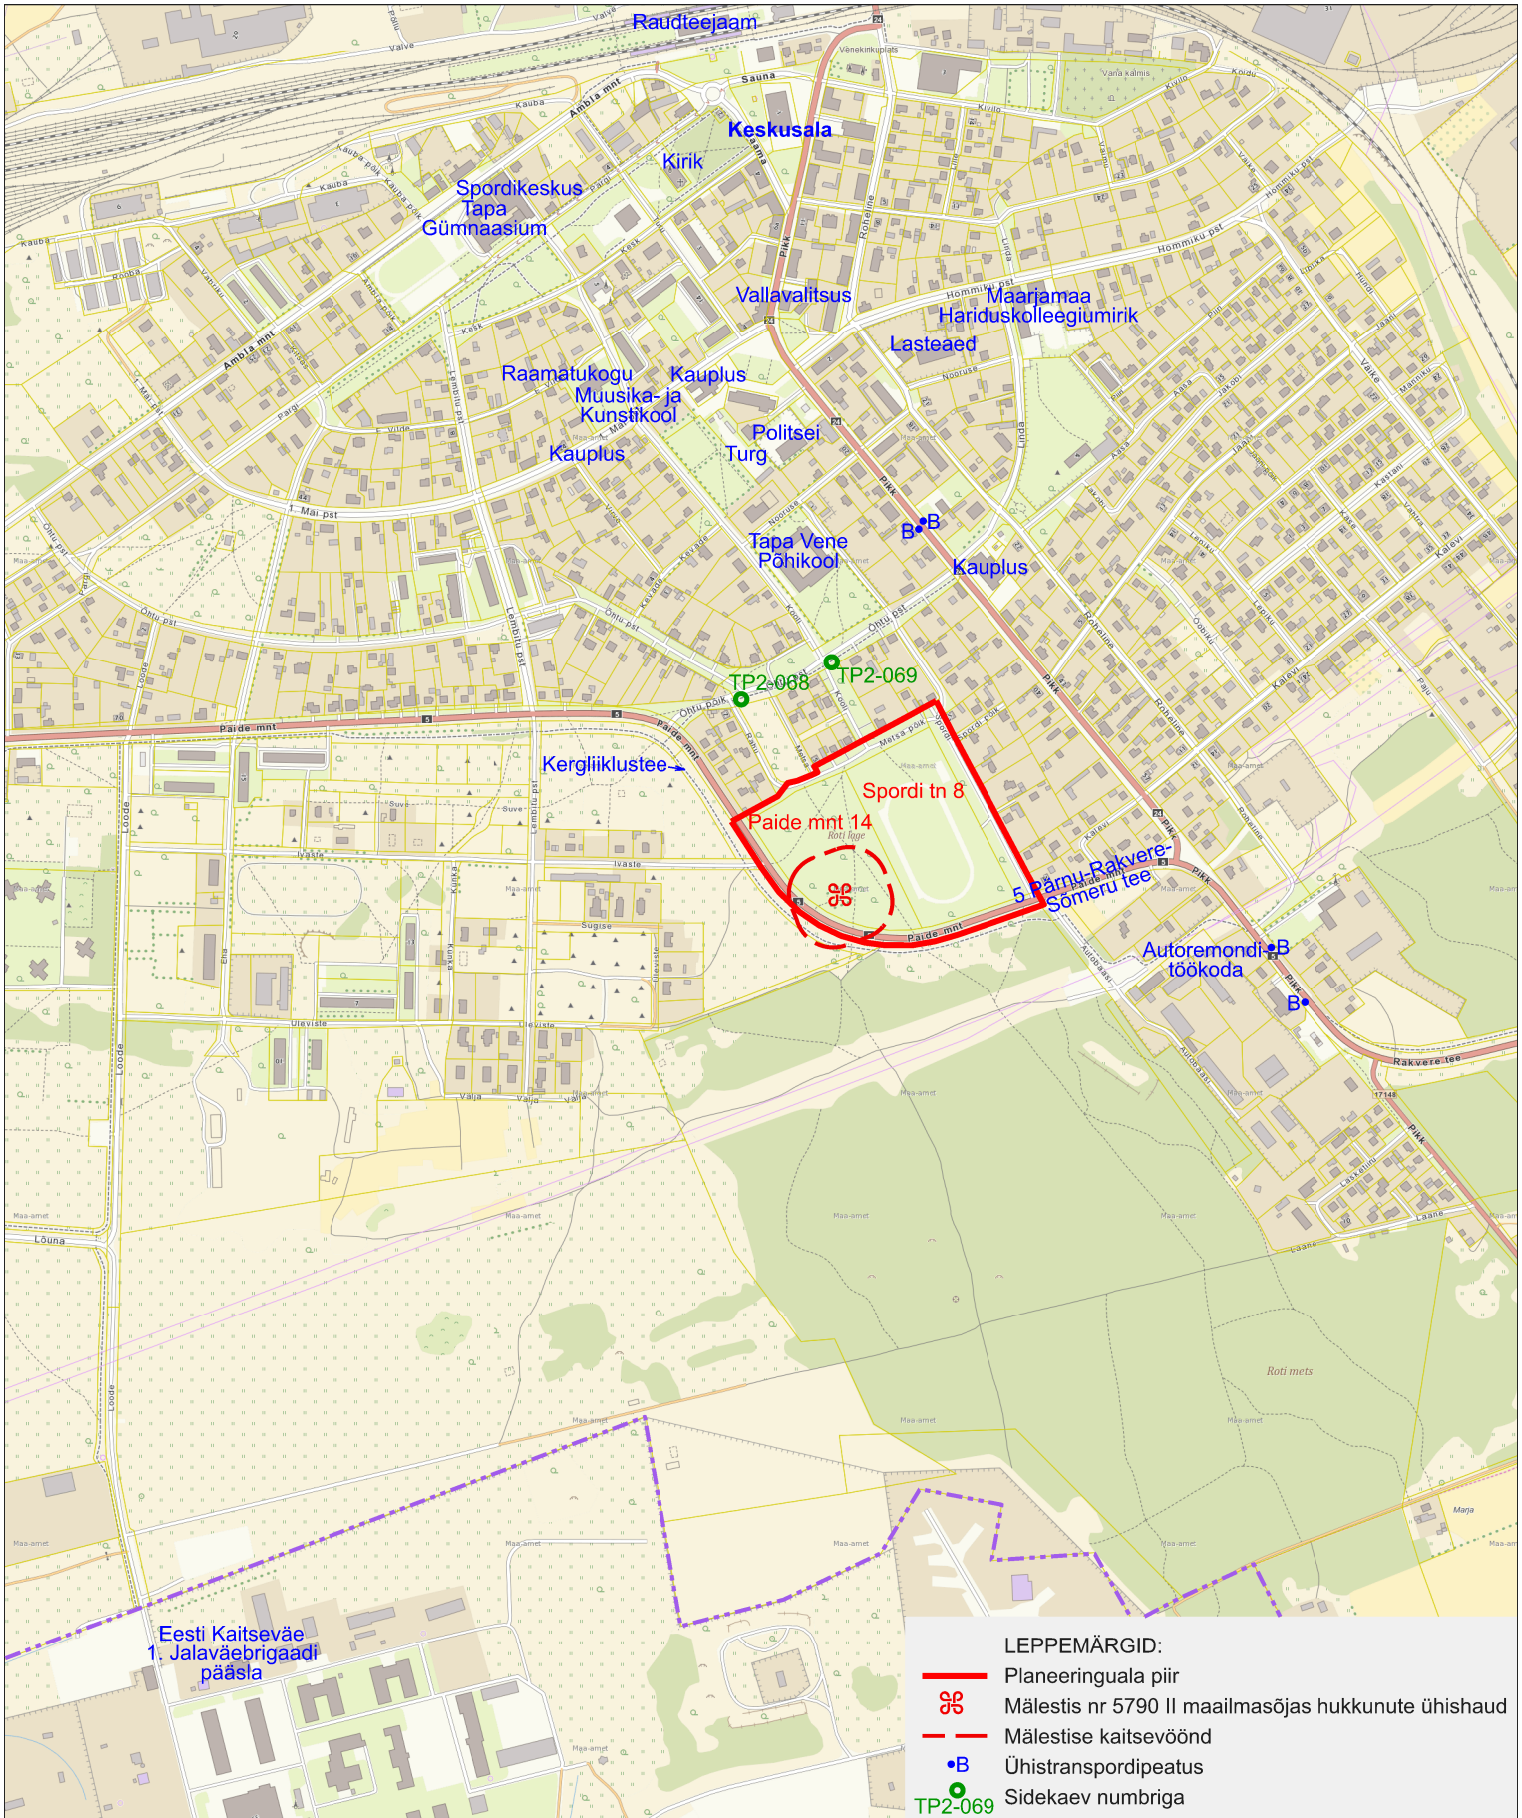

Aluskaardina on kasutatud Maa-ameti põhi- ja katastrikaarti WMS teenusena

OÜ Hendrikson & Ko
Raekoja plats 8
Tartu 51004

tel 740 9800
hendrikson@hendrikson.ee

Projektijuht
Merlin Kalle

Koostaja
Merlin Kalle

Kuupäev
07.12.2020

Töö koostamisest huvitatud isik
Tapa Vallavalitsus

Asukoht
Tapa linn

Töö nimetus
Paide mnt 14 ja Spordi tn 8 maaüksuste ja lähiala detailplaneering

Joonis
Situatsiooniskeem

Töö nr 20003737 Mõõt 1:10 000 Joonise nr 1

HENDRIKSON & KO