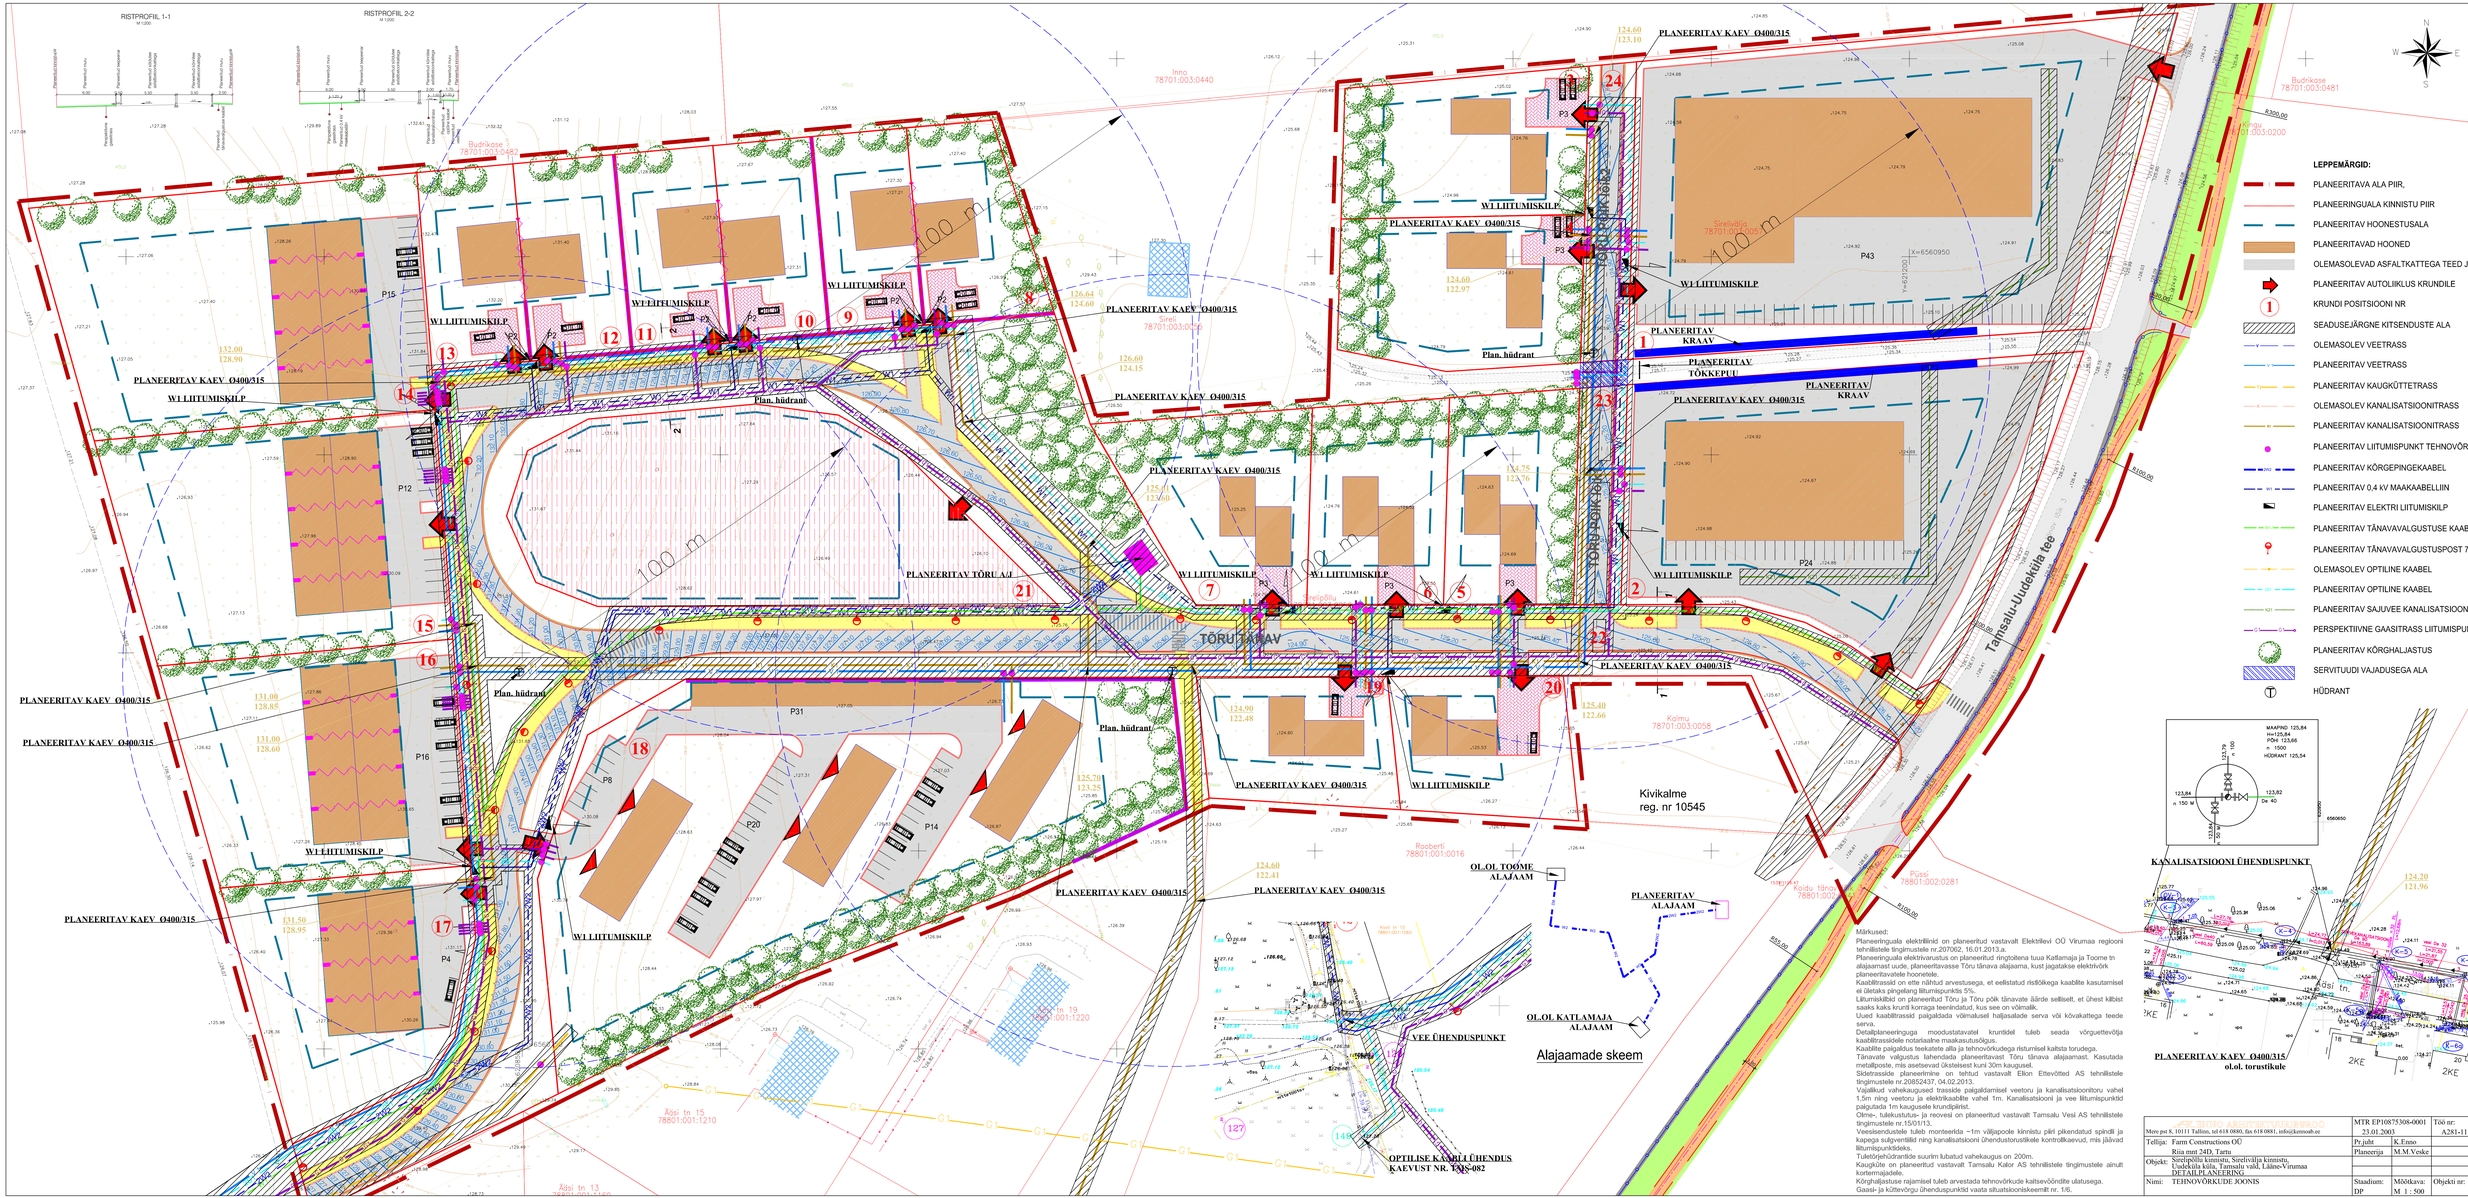
RISTPROFIIL 1-1
RISTPROFIIL 2-2
LEPPEMÄRGID:
PLANEERITAVA ALA PIIR,
PLANEERINGUALA KINNISTU PIIR
PLANEERITAV HOONESTUSALA
PLANEERITAVAD HOONED
OLEMASOLEVAD ASFALTKATTEGA TEED JA PLATSID
PLANEERITAV AUTOLIIKLUS KRUNDILE
KRUNDI POSITSIOONI NR
SEADUSEJÄRGNE KITSENDUSTE ALA
OLEMASOLEV VEETRASS
PLANEERITAV VEETRASS
PLANEERITAV KAUGKÜTTETRASS
OLEMASOLEV KANALISATSIOONITRASS
PLANEERITAV KANALISATSIOONITRASS
PLANEERITAV LIITUMISPUNKT TEHNOVÕRGULE
PLANEERITAV KÕRGEPINGEKAABEL
PLANEERITAV 0,4 kV MAAKAABELLIIN
PLANEERITAV ELEKTRI LIITUMISKILP
PLANEERITAV TÄNAVAVALGUSTUSE KAABELLIIN
PLANEERITAV TÄNAVAVALGUSTUSPOST 70 W
OLEMASOLEV OPTILINE KAABEL
PLANEERITAV OPTILINE KAABEL
PLANEERITAV SAJUVEE KANALISATSIOON
PERSPEKTIIVNE GAASITRASS LIITUMISPUNKTIGA
PLANEERITAV KÕRGHALJASTUS
SERVITUUDI VAJADUSEGA ALA
HÜDRANT
PLANEERITAV KAEV Ø400/315
WI LIITUMISKILP
Plan. hüdrant
TÖRU TÄNAV
Tamsalu-Uudeküla tee
Kivikalme
reg. nr 10545
Budrikse 78701:003:0482
Inno 78701:003:0440
Sirel 78701:003:0441
Roberti 78801:001:0016
Kalmu 78701:003:0058
Kodu tänav 78801:002:0
Püssi 78801:002:0281
Käsi tn 19 78801:001:1220
Käsi tn 15 78801:001:1210
Käsi tn 13 78801:001:1200
OL.OL TÖÖME ALAJAAM
OL.OL KATLAMAJA ALAJAAM
PLANEERITAV ALAJAAM
VEE ÜHENDUSPUNKT
OPTILISE KAABLI ÜHENDUS KAEVUST NR. TNS-082
Alajaamade skeem
KANALISATSIOONI ÜHENDUSPUNKT
PLANEERITAV KAEV Ø400/315
ol.ol. torustikule
Märkused:
Planeeringuala elektrilinkid on planeeritud vastavalt Elektrilevi OÜ Virumaa regioonil tehnilistele tingimustele nr.207062, 16.01.2013.a.
Planeeringuala elektrivarustus on planeeritud ringtoitena tuua Katlamaja ja Toome tn alajaamast uude, planeerittavasse Töru tänava alajaama, kust jagatakse elektrivõrk planeeritavatele hoonetele.
Kaablitrassid on ette nähtud arvestusega, et eelistatud ristlõikega kaablite kasutamisel ei ületaks pingelang liitumispunktis 5%.
Liitumiskilbid on planeeritud Töru ja Töru põik tänavate äärde selliselt, et ühest kilbist saaks kaks krunti korraga teeninditatud, kus see on võimalik.
Uued kaablitrassid paigaldada võimalusel hallasalade serva või kõvakattega teede serva.
Detailplaneeringuga moodustatavatel kruntidel tuleb seada võrguettevõtja kaablitrassidele notariaalne maakasutusõigus.
Kaablite paigaldus teekatete alla ja tehnovõrkudega ristumisel kaitsta torudega.
Tänavate valgustus lahendada planeeritavast Töru tänava alajaamast. Kasutada metallposte, mis asetsevad ükstelesest kuni 30m kaugusel.
Sideteenuste planeerimine on tehtud vastavalt Elion Ettevõtted AS tehnilistele tingimustele nr.20852437, 04.02.2013.
Vajalikud vahekaugused trasside paigaldamisel veetoru ja kanalisatsioonitoru vahel 1,5m ning veetoru ja elektrikaablite vahel 1m. Kanalisatsioonil ja vee liitumispunktid paigutada 1m kaugusele krundipiirist.
Otme-, tulekustutus- ja reovesi on planeeritud vastavalt Tamsalu Vesi AS tehnilistele tingimustele nr.1510/13.
Veesisendustele tuleb monteerida ~1m väljapoole kinnistu piiri pikendatud spindli ja kapega sulgventiilid ning kanalisatsiooni ühendustorustikele kontrollkaevud, mis jäävad liitumispunktideks.
Tuletõrjehüdrantide suurim lubatud vahekaugus on 200m.
Kaugküte on planeeritud vastavalt Tamsalu Kalor AS tehnilistele tingimustele ainult korterimajadele.
Kõrghaljastuse rajamisel tuleb arvestada tehnovõrkude kaitsevööndite ulatusega.
Gaasi- ja kütevõrgu ühenduspunktid vaata situatsioonikseemilt nr. 1/6.
Maa-ameti Geodeesiakeskus
Mere pst 8, 10111 Tallinn, tel 618 0800, fax 618 0881, info@kennodt.ee
MTR EP10875308-0001
23.01.2003
Töö nr: A281-1119
Tellija: Farm Constructions OÜ
Projekt: Riia mnt 24D, Tartu
Objekt: Sirelipõllu kinnistu, Sirelivälja kinnistu, Uudekülla küla, Tamsalu vald, Lääne-Virumaa DETAILPLANEERING
Nimi: TEHNOVÕRKUDE JOONIS
Pr. juht: K.Enno 26.03.13
Planeerija: M.M.Veske 26.03.13
Staadium: DP
Mõõtkava: M 1 : 500
Objekti nr:
Joonise nr: 6/6