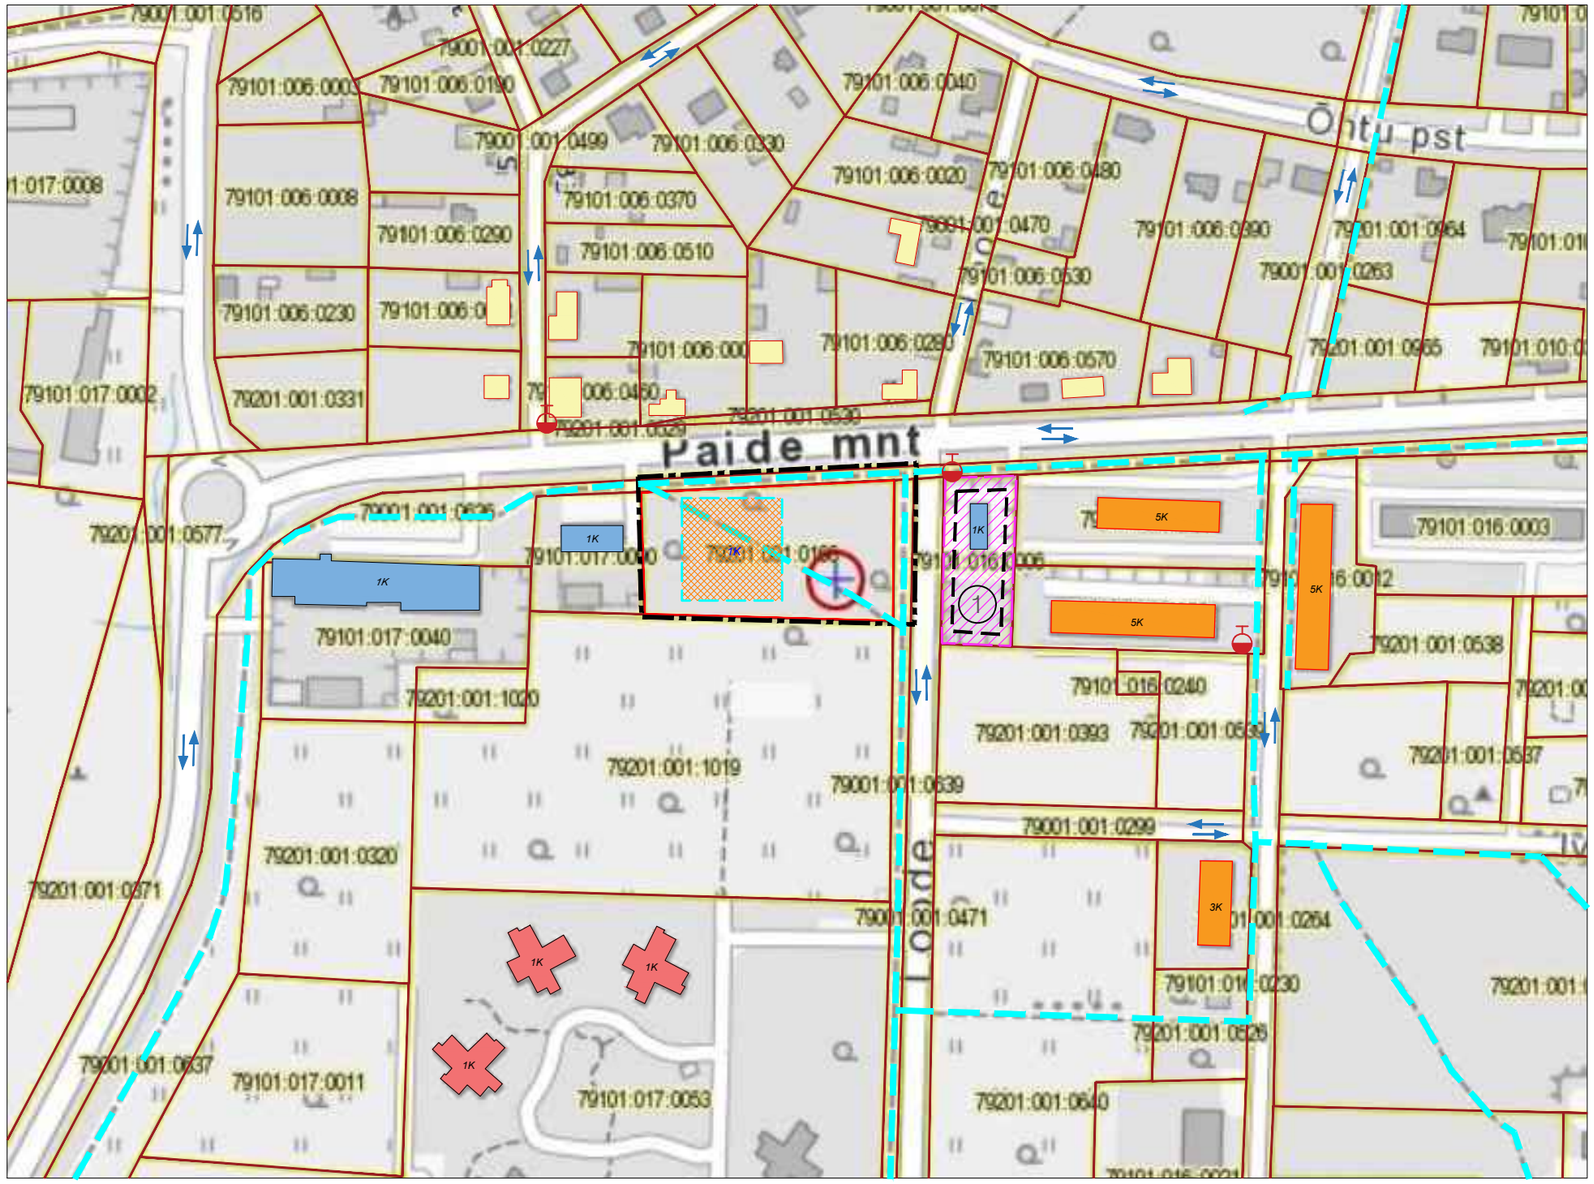

LEPPEMÄRGID

- PLANEERINGUALA PIIR
- OLEMASOLEV KINNISTU PIIR
- OLEMASOLEVAD KERGLIIKLEJATE LIIKUMISSUUNAD
- OLEMASOLEV SÕIDUTEE / SÕIDUSUUNAD
- OLEMASOLEV KORTERELAMU / RIDAELAMU
- OLEMASOLEV ÜKSIKELAMU
- OLEMASOLEV ÄRIHOONE
- OLEMASOLEV ÜHISKONDLIK HOONE / RAJATIS
- VAREM KEHTESTATUD DETAILPLANEERINGUALA PIIR
- VAREM PLANEERITUD HOONESTUSALA
- PLANEERITUD VÕIMALIK HOONESTUS
- 1K OLEMASOLEVA HOONE KORRUSELISUS (vt. märkus 2)
- 1K PLANEERITUD HOONE KORRUSELISUS
- TULETÕRJE VEEVÕTUKOHT

Skeem1.

Väljavõte Tapa linna üldplaneeringust.

E - elamuala, **A-** üldkasutatav ala ,**Ä**-äri-,kaubandus-ja teenindusettevõtte ala,
T2 - äri-ja väiketootmise ala, **T3** - olulise keskkonnamõjuga tootmise ala,
O - jäätmekäitluse ja tehnoehitise ala,
P1 - puhkeala hoonete ehitamise õigusega,
P2 - puhkeala hoonete ehitamise õiguseta.

EKSPLIKATSIOON

(1) **Loode tn 7 krundi detailplaneering** (kehtestatud 26.09.2018)

Märkused:

1. Alusplaanina on kasutatud väljavõtet Maa-ameti kaardirakendusest (10.05.2024).
2. Andmed pärinevad Ehitisregistrist ning Maa-ameti kaardirakendusest.

Huvitatud isik:	AS OG Elektra
Objekti asukoht:	Tapa linn, Tapa vald, Lääne-Viru maakond
Objekt:	Tapa linn Loode 8 detailplaneering
Joonis:	**KONTAKTVÖÖNDI ANALÜÜS**
Peaarhitekt: R. Smuškin	Staadium: DP
Planeerija: I.Suvorova	Töö nr.: DP17524
Tartu Arhitektuuribüroo®	Kuupäev: 05.2024
Tartu Arhitektuuribüroo OÜ MRT reg. nr.: EEP001313 Registrikood: 10439501 Ülikooli 4-3, 51003 Tartu tel.: (+372) 7 308 260 e-post: arhpro@arhpro.ee web: www.arhpro.ee	Skaala: Joonise nr.: 3