Lisa 2. Tapa Lasteaed Pisipõnn, I korrus, võrgu paigaldamise skeem

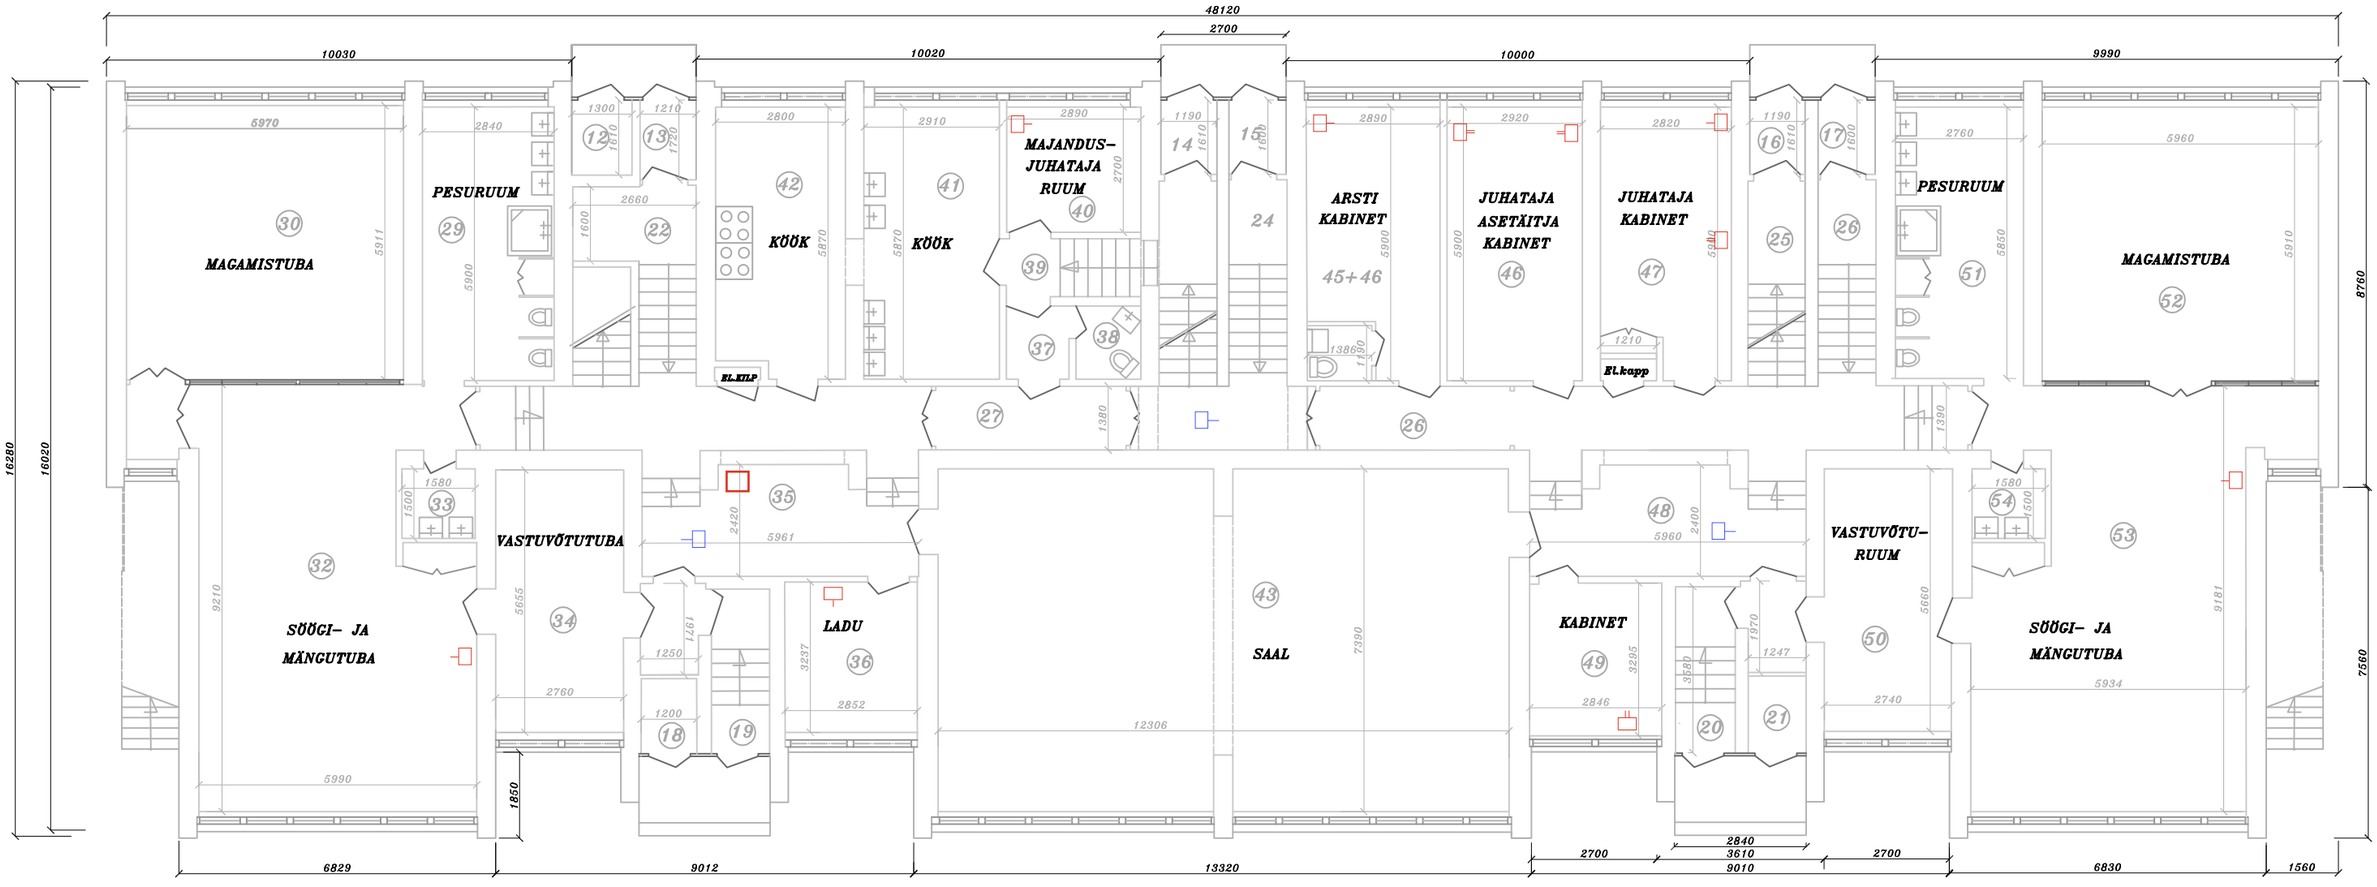

- **1** x RJ-45 pesa seinale (kokku **6** asukohta)
- **2** x RJ-45 pesa seinale (kokku **4** asukohta)
- **1** x RJ-45 pesa lakke (kokku **3** asukohta)
- seadmekapp 19" põrandale, 600 mm sügav, 15U

A3, 1:132.233