Lisa 3. Tapa Lasteaed Pisipõnn, II korrus, võrgu paigaldamise skeem

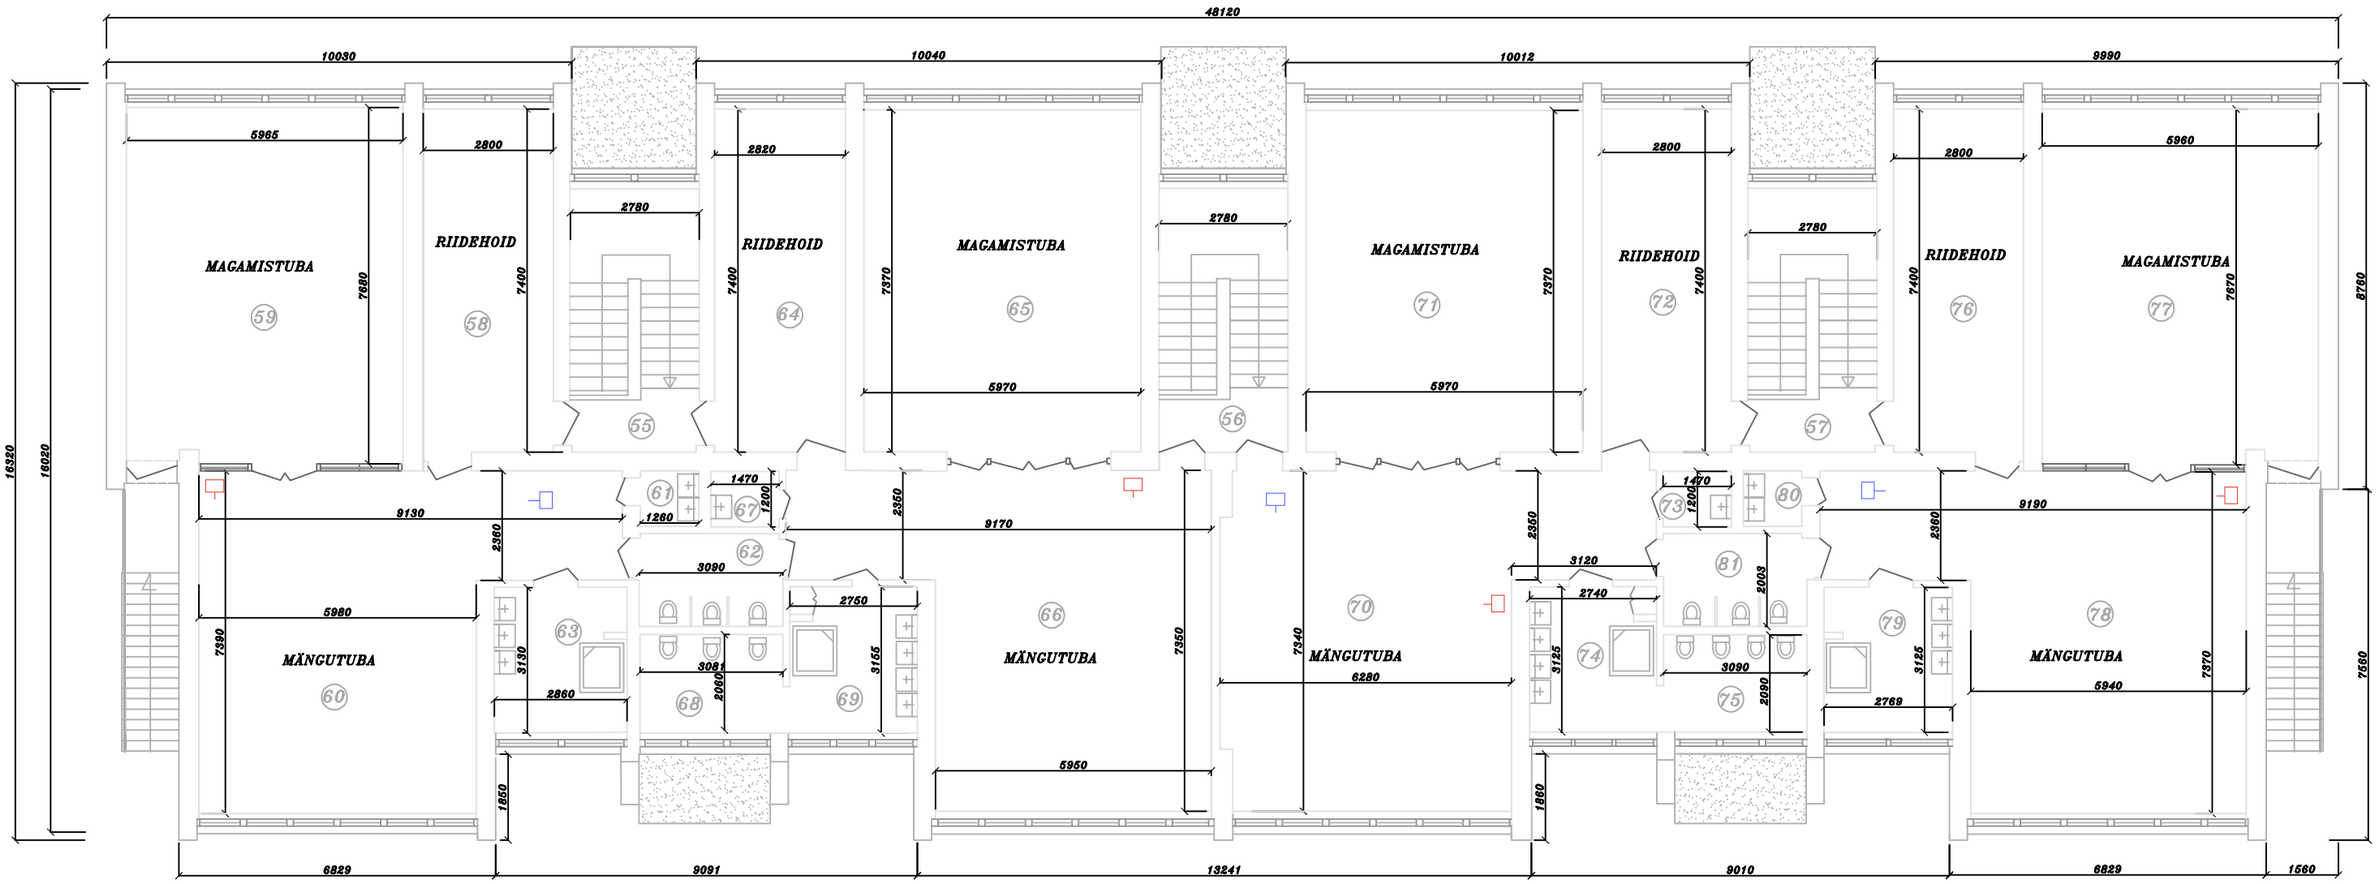

- **1** x RJ-45 pesa seinale (kokku **4** asukohta)

- **1** x RJ-45 pesa lakke (kokku **3** asukohta)

A3, 1:132.233