Lisa 4. Tapa Lasteaed Vikerkaar, I korrus, võrgu paigaldamise skeem

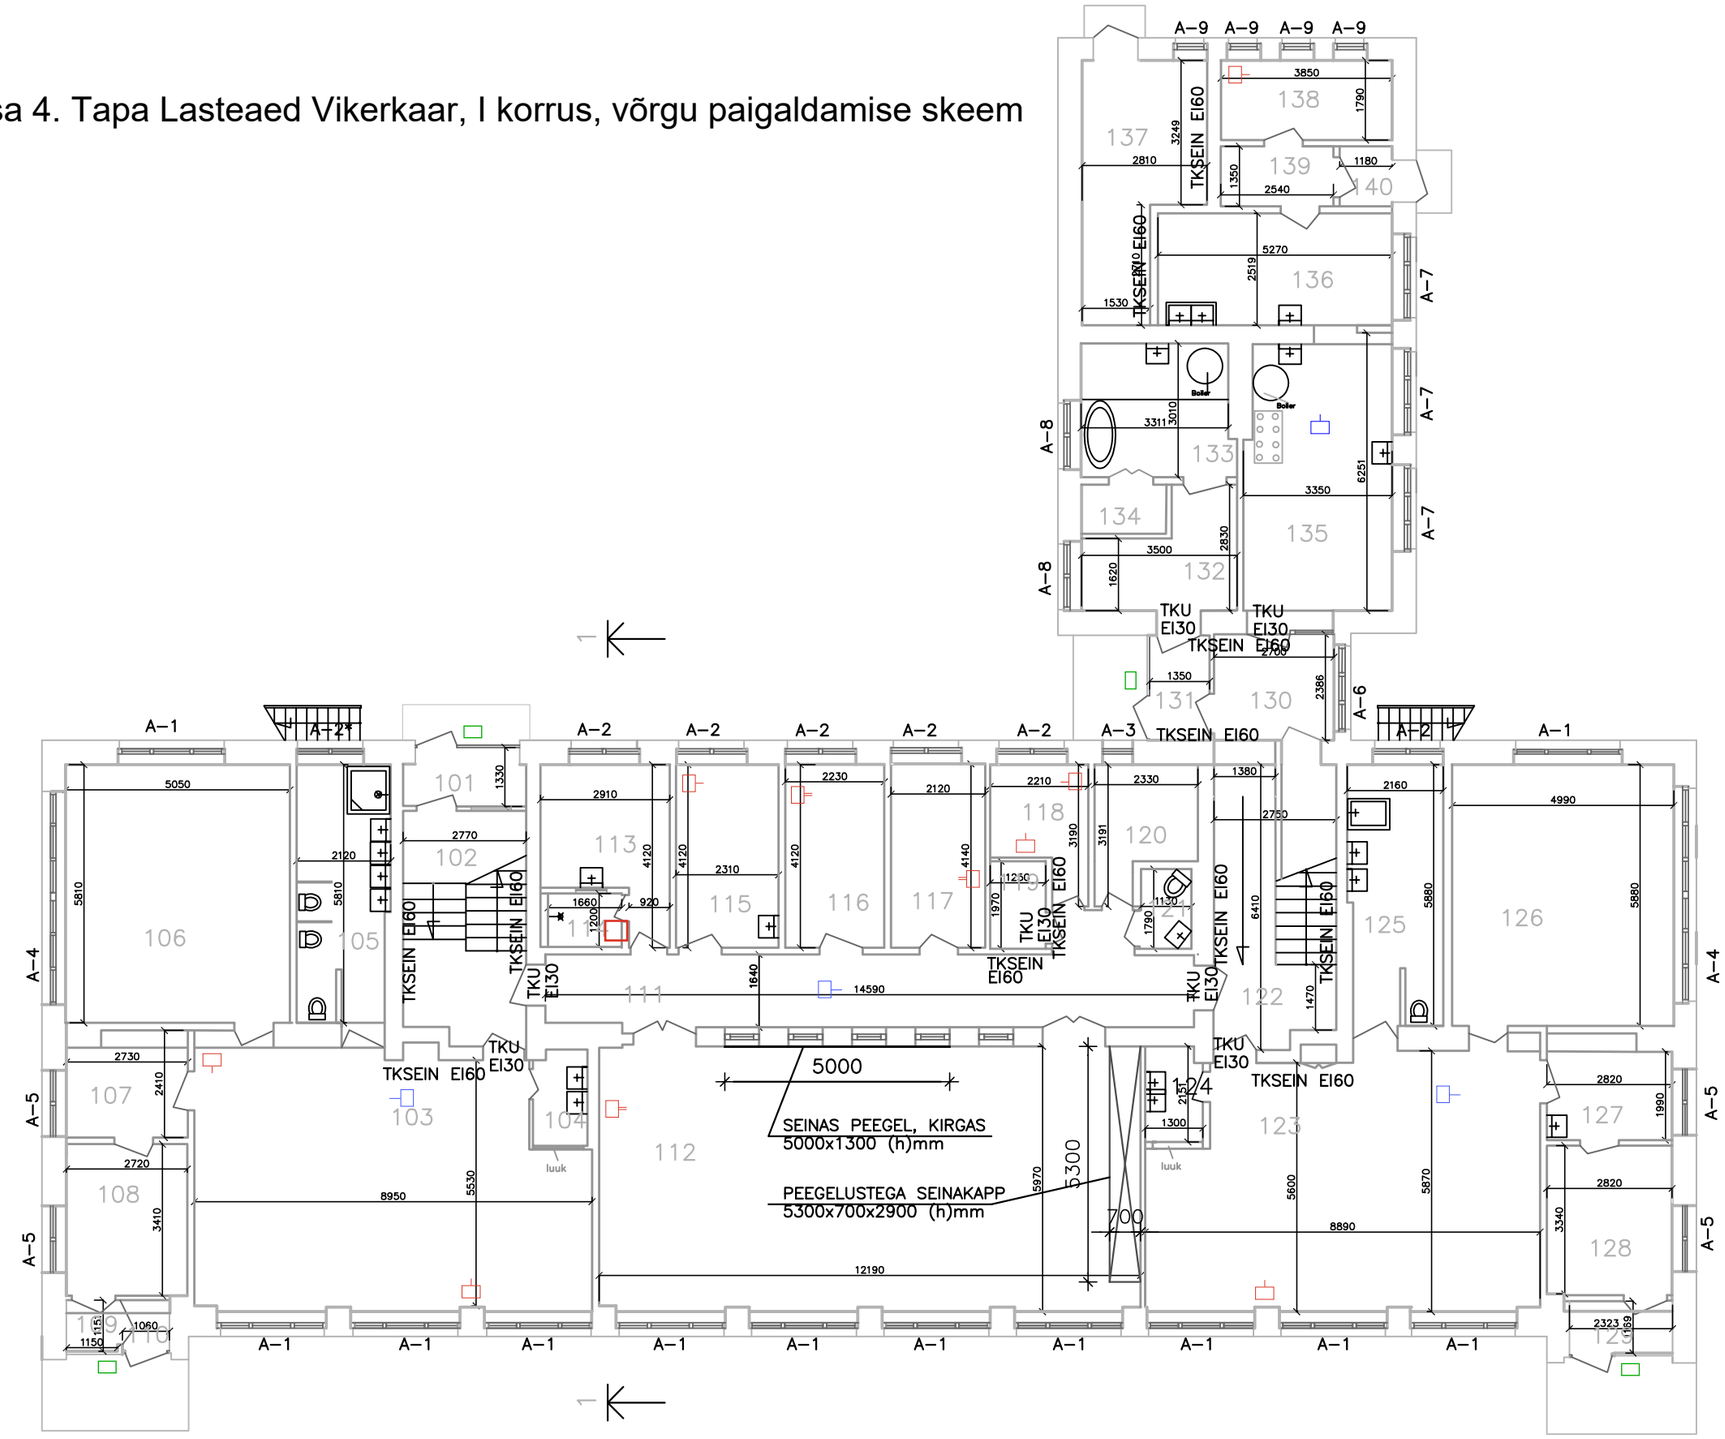

- lihtsalt võrgukaabli ots väikese varuga, valmisolek läbipääsusüsteemi jaoks (kokku **4** asukohta)
- 1 x RJ-45 pesa seinale x RJ-45 pesa seinale (kokku **7** asukohta)
- 2 x RJ-45 pesa seinale x RJ-45 pesa seinale (kokku **3** asukohta)
- 1 x RJ-45 pesa lakke (kokku **4** asukohta)
- seadmekapp 19" põrandale, 600 mm sügav, 15U

A3, 1:138.047

RUUMIDE EKSPLIKATSIOON

NUMBER PLAANIL	NIMETUS	PIND, m2	
101	TUULEKODA	3,51	
102	TREPIKODA		
103	SÖÖGIRUUM–MÄNGUTUBA	49,85	
104	PESURUUM	2,6	
105	PESEMISRUUM+WC	11,96	
106	MAGAMISTUBA	29,39	
107	VASTUVÕTURUUM	6,26	
108	RIIDEHOID	9,27	
109	TAMBUR	1,32	
110	TUULEKODA	1,23	
111	KORIDOR	23,19	
112	SAAL	72,94	
113	PERSONALI RUUM	9,3	
114	DUSHIRUUM	1,95	
115	TERVISHOIU TUBA	9,50	
116	METOODIKA KABINET	9,20	
117	JUHATAJA KABINET	8,77	
118	PESULADU	5,50	
119	ELEKTRIKILBIRUUM	2,42	
120	LADU	5,93	
121	WC	2,05	
122	TREPIKODA		
123	SÖÖGITUBA–MÄNGUTUBA	48,60	
124	PESURUUM	2,72	
125	PESEMISRUUM+WC	12,35	
126	MAGAMISTUBA	29,34	
127	VASTUVÕTURUUM	5,63	
128	RIIDEHOID	9,46	
129	TUULEKODA	2,71	
130	TAMBUR	6,44	
131	TUULEKODA	3,18	
132	KUIVATUSRUUM	7,45	
133	PESUKÖÖK	10,13	
134	KUIVATUSKAPP	2,10	
135	KÖÖK	19,57	
136	NÕUDEPESU RUUM	13,27	
137	SOOJUSSÕLM	13,29	
138	LADU	6,89	
139	KORIDOR	3,42	
140	TUULEKODA	1,59	