Lisa 5. Tapa Lasteaed Vikerkaar, II korrus, võrgu paigaldamise skeem

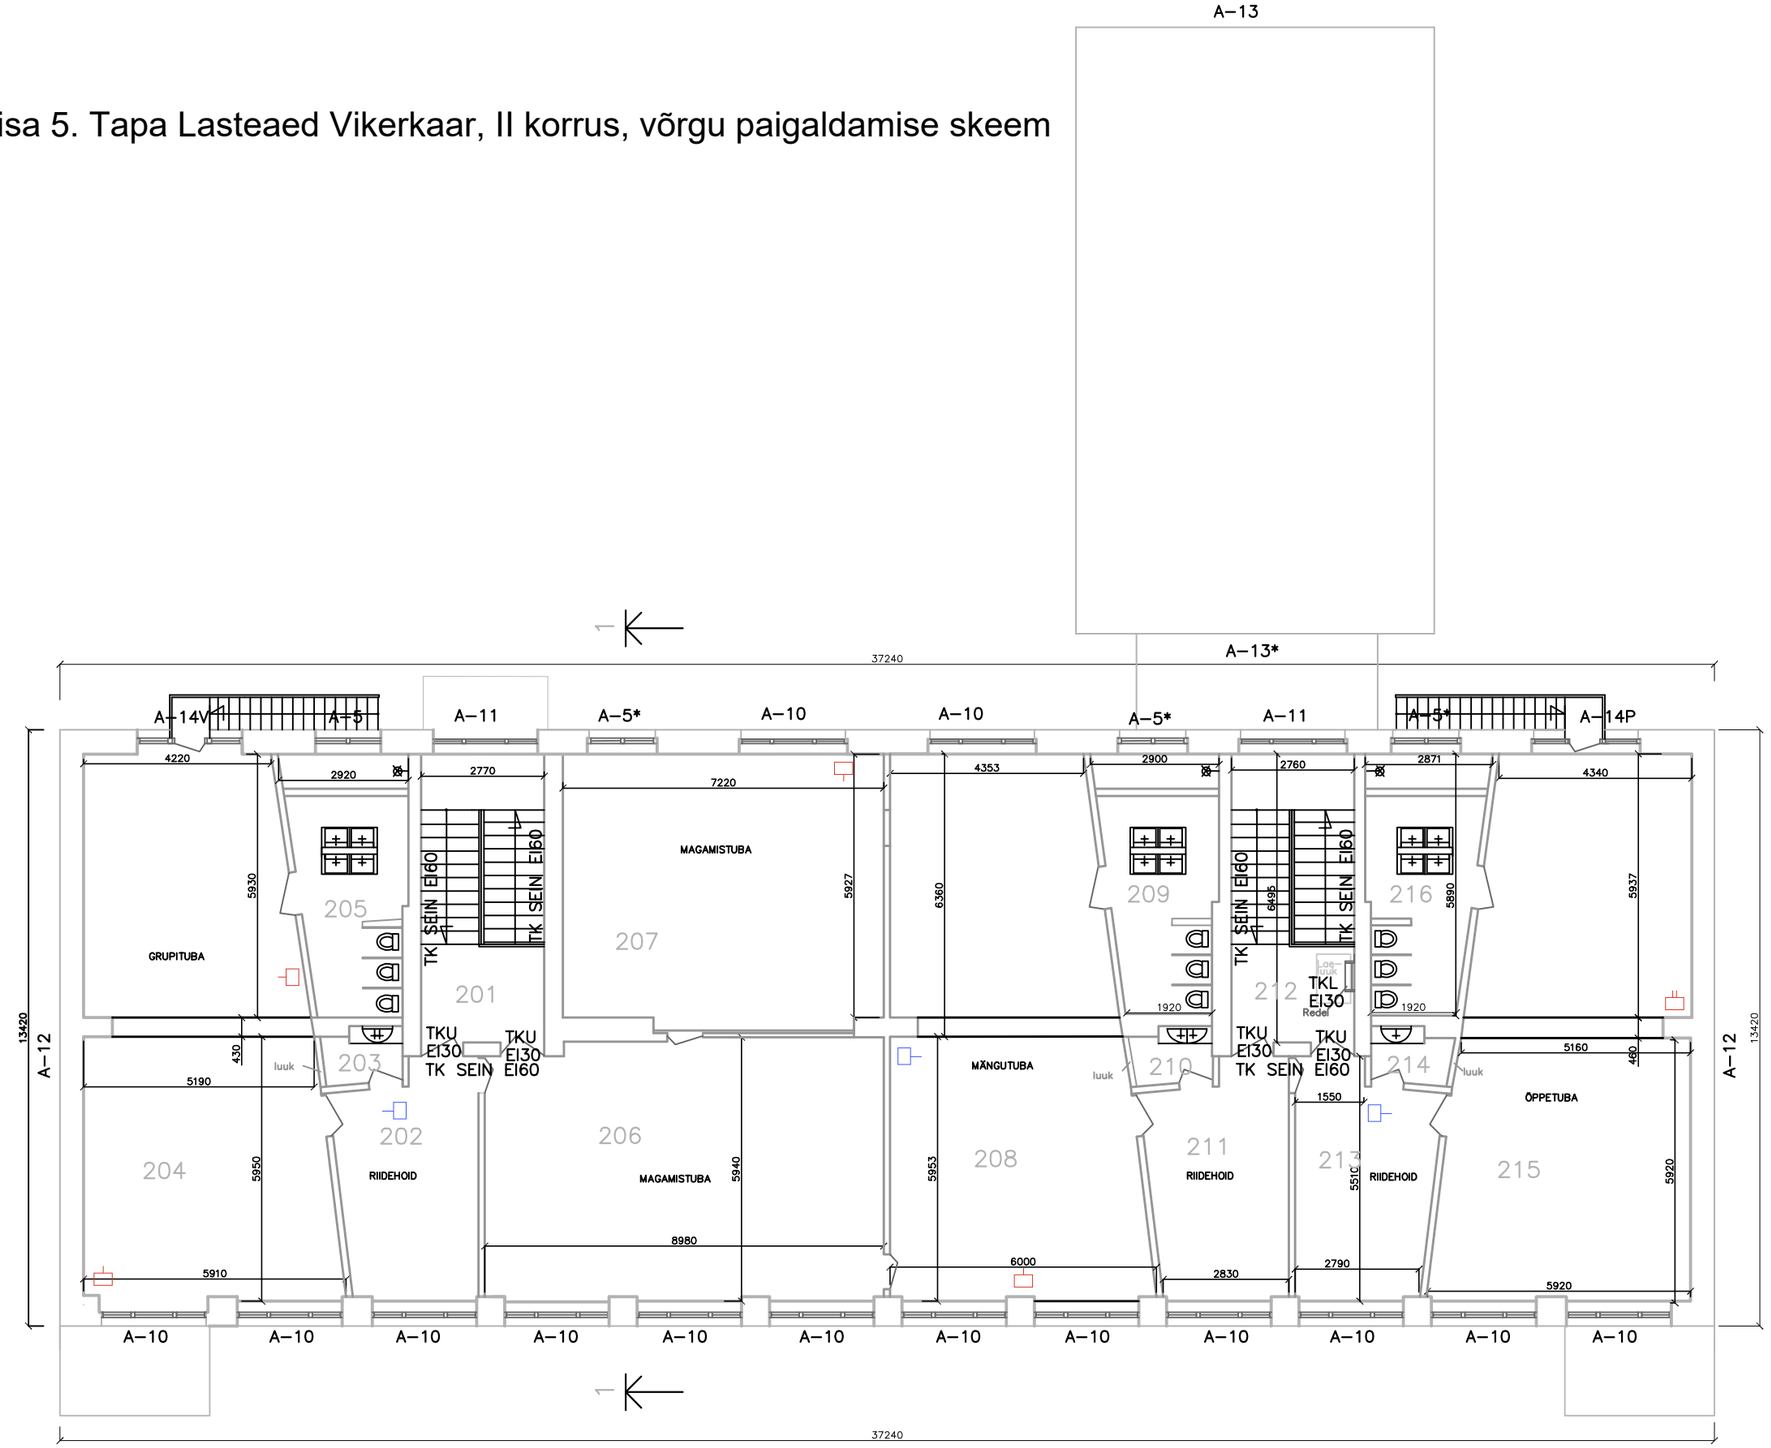

1 x RJ-45 pesa seinale x RJ-45 pesa seinale (kokku **4** asukohta)

2 x RJ-45 pesa seinale x RJ-45 pesa seinale (kokku **1** asukohta)

1 x RJ-45 pesa lakke (kokku **3** asukohta)

A3, 1:138.047

RUUMIDE EKSPLIKATSIOON

NUMBER PLAANIL	NIMETUS	PIND, m2	
201	TREPIKODA		
202	RIIDEHOID	15,89	
203	PESURUUM	2,15	
204	GRUPITUBA	63,78	
205	PESEMISRUUM+WC	14,27	
206	MAGAMISTUBA	52,15	
207	MAGAMISTUBA	43,96	
208	MÄNGUTUBA	63,56	
209	PESEMISRUUM+WC	14,11	
210	PESURUUM	2,18	
211	RIIDEHOID	15,94	
212	TREPIKODA		
213	RIIDEHOID	15,87	
214	PESURUUM	2,14	
215	ÕPPETUBA	62,85	
216	PESEMISRUUM+WC	14,01	