

Koormatava ala asendiplaan


Kinnistu nimi: Koidu tänav lõik 3 (reg.nr 5542031)

Katastritunnus: 78801:002:0041

Asukoht: Tamsalu linn, Tapa vald, Lääne-Viru maakond

Kirjanurk OÜ töö nr 15201P

Tamsalu linn, Ääsi 23 sideühendus

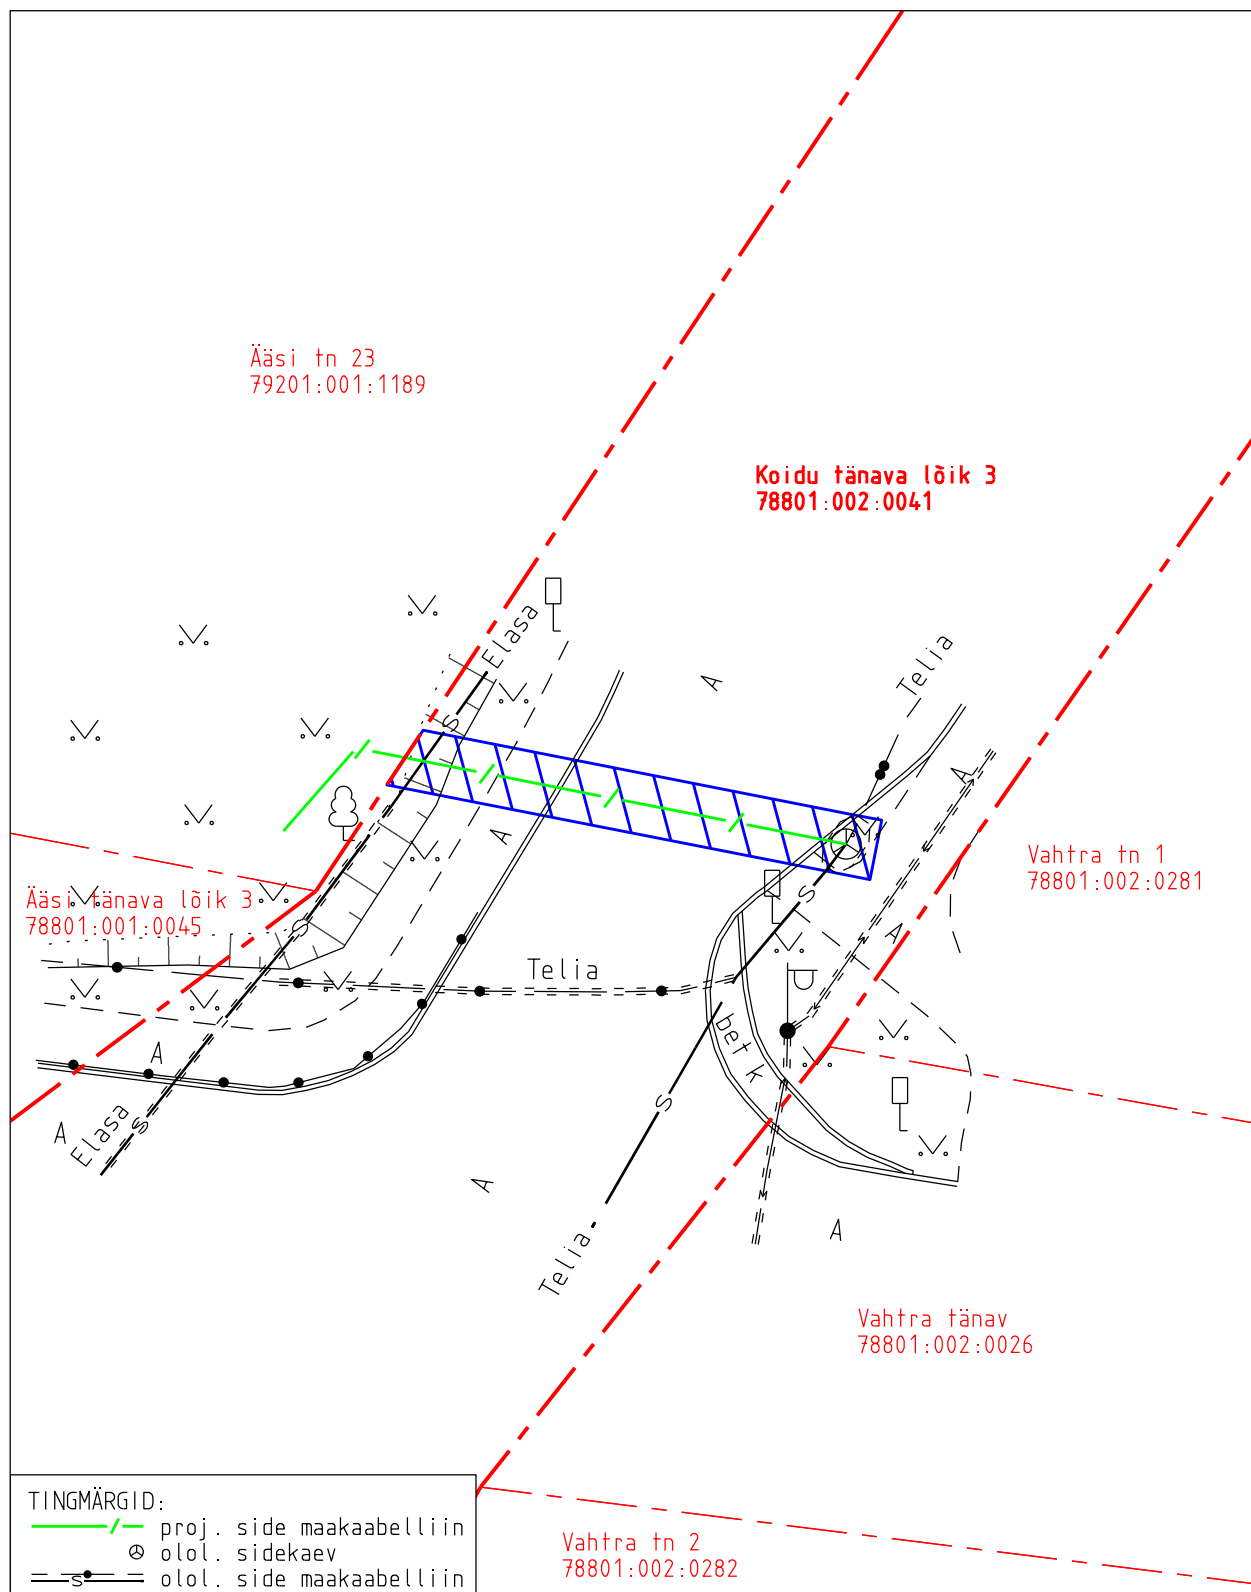

- Koormatava ala pindala kokku ligikaudu 32 m²
- Koormatava katastriüksuse piir
- Katastriüksuste piirid (väljavõte 17.08.2026)

Plaan 1-1
M 1:250

Koostaja:
OÜ Kirjanurk