ESIMENE KORRUS

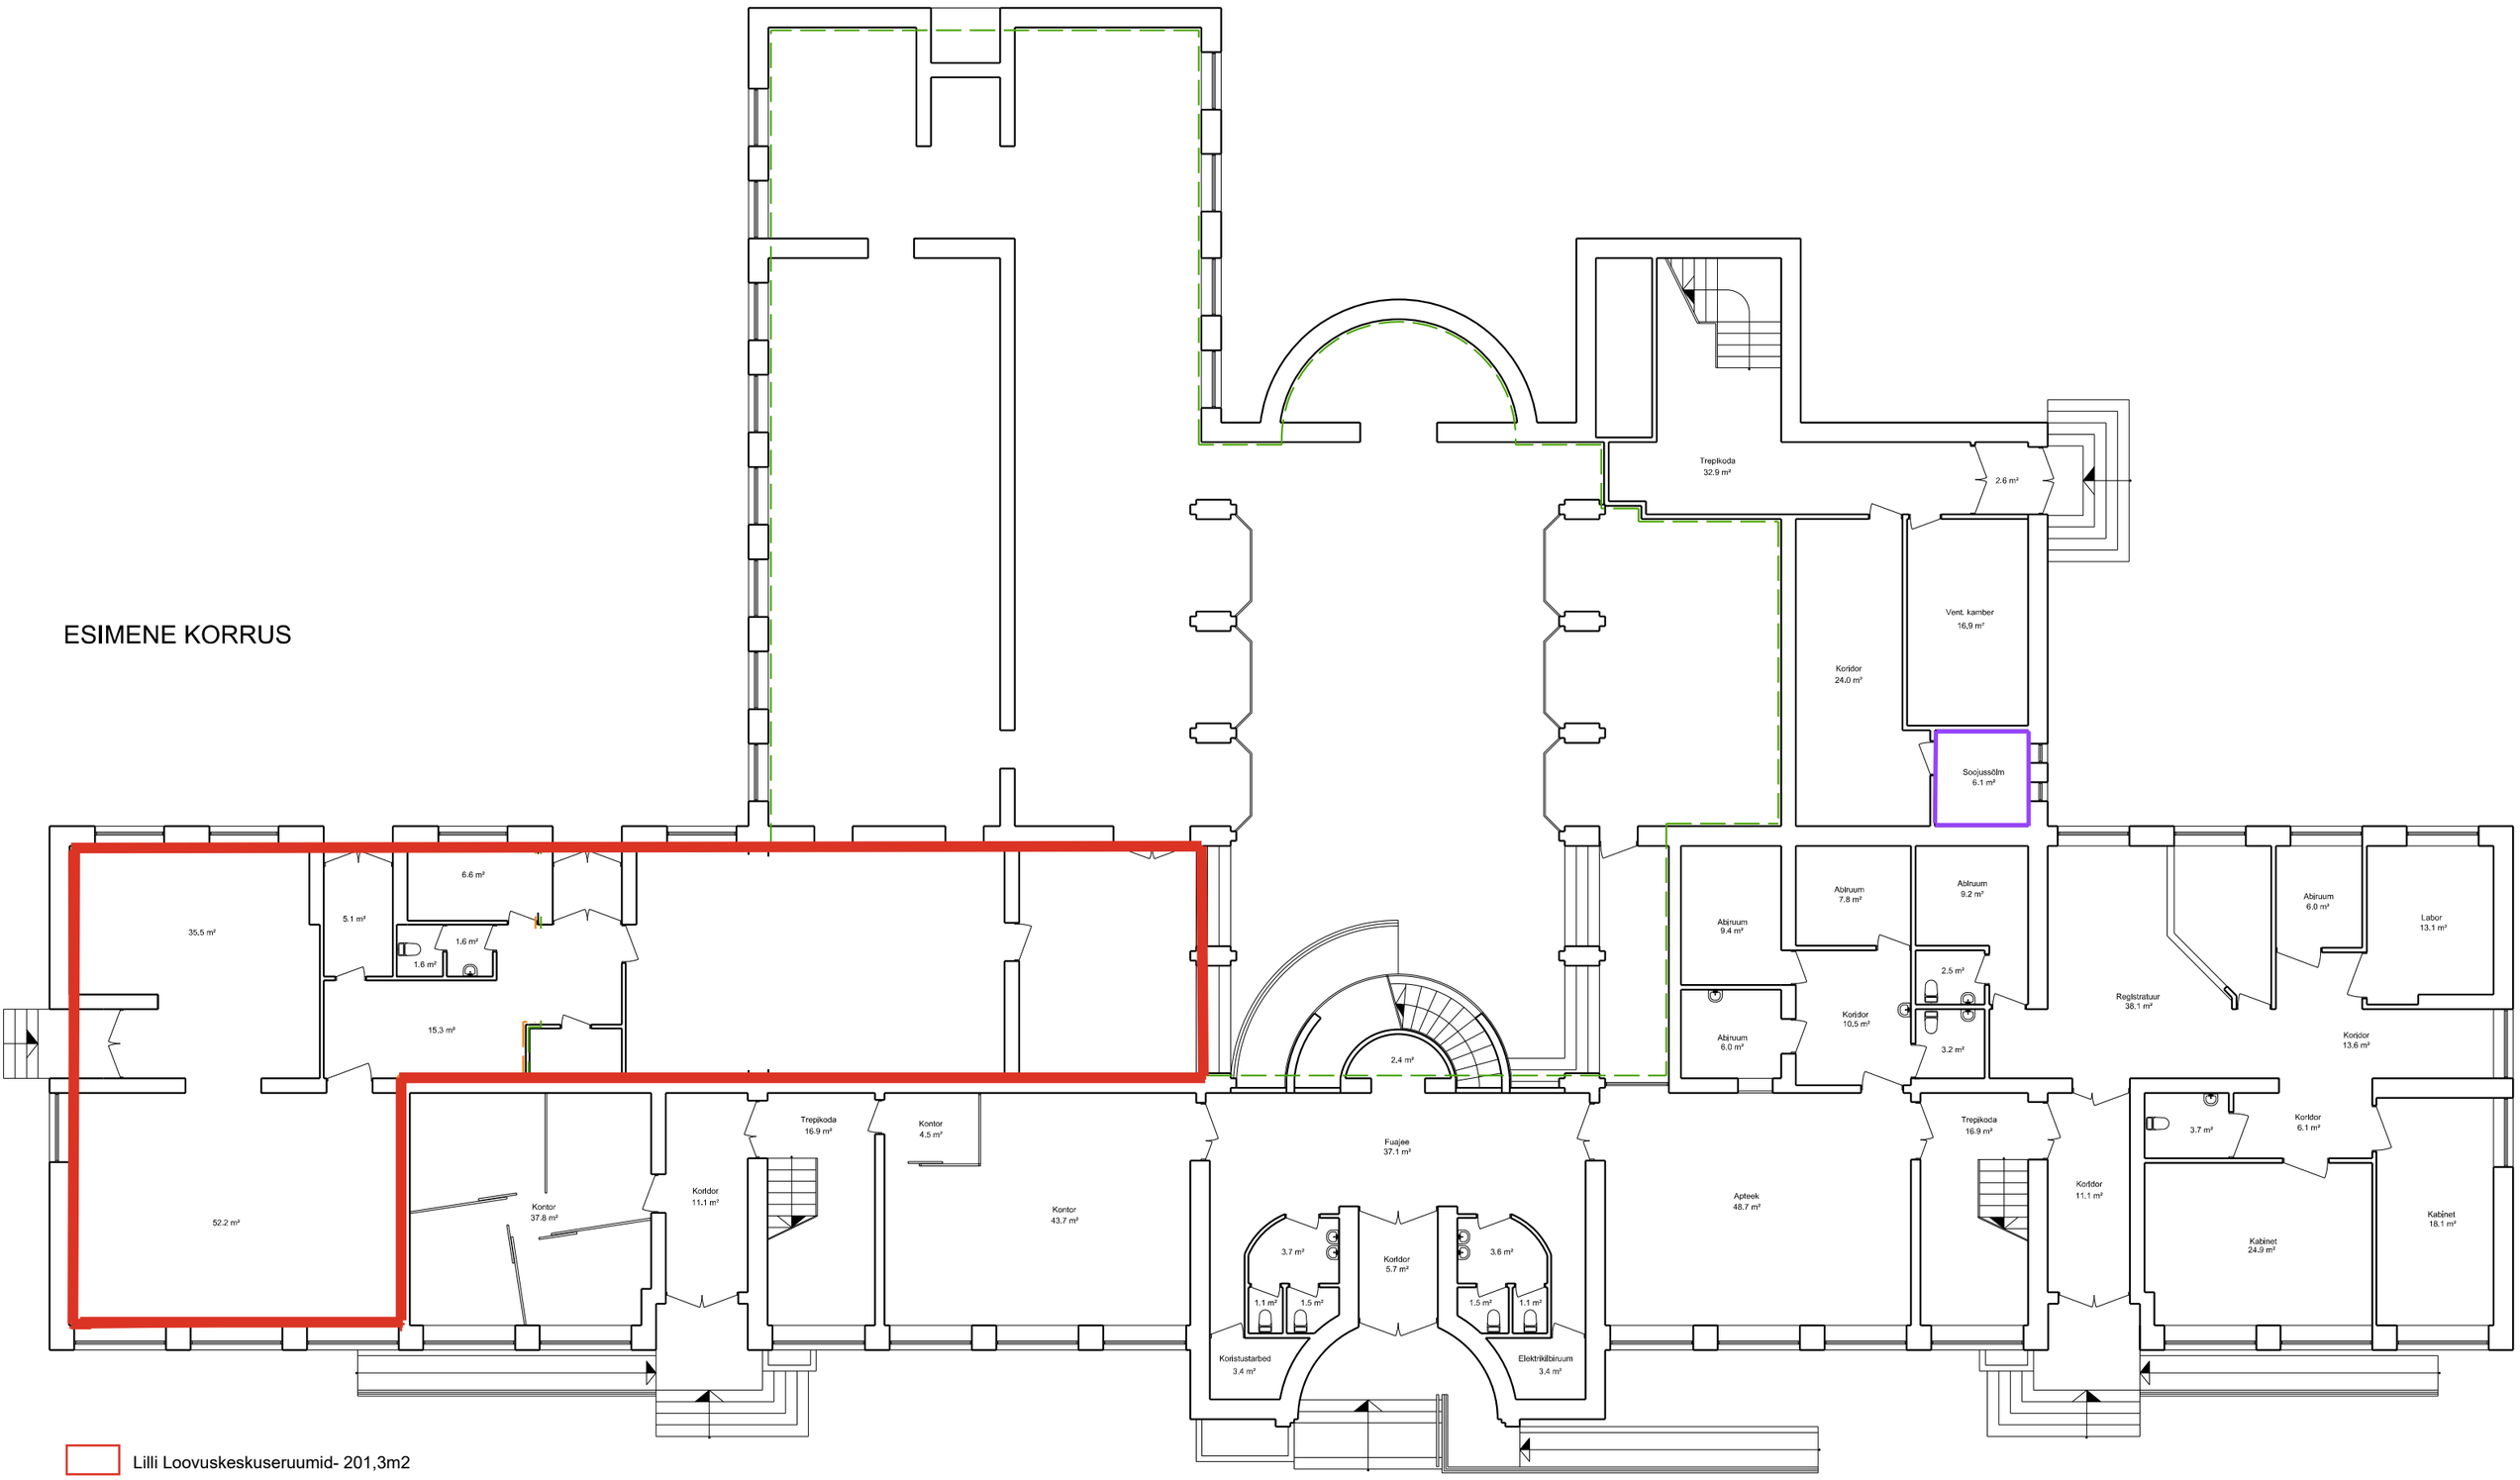

Lilli Loovuskeskuseruumid- 201,3m2

Rendipind

Ei ole kasutuses

Soojasõlm