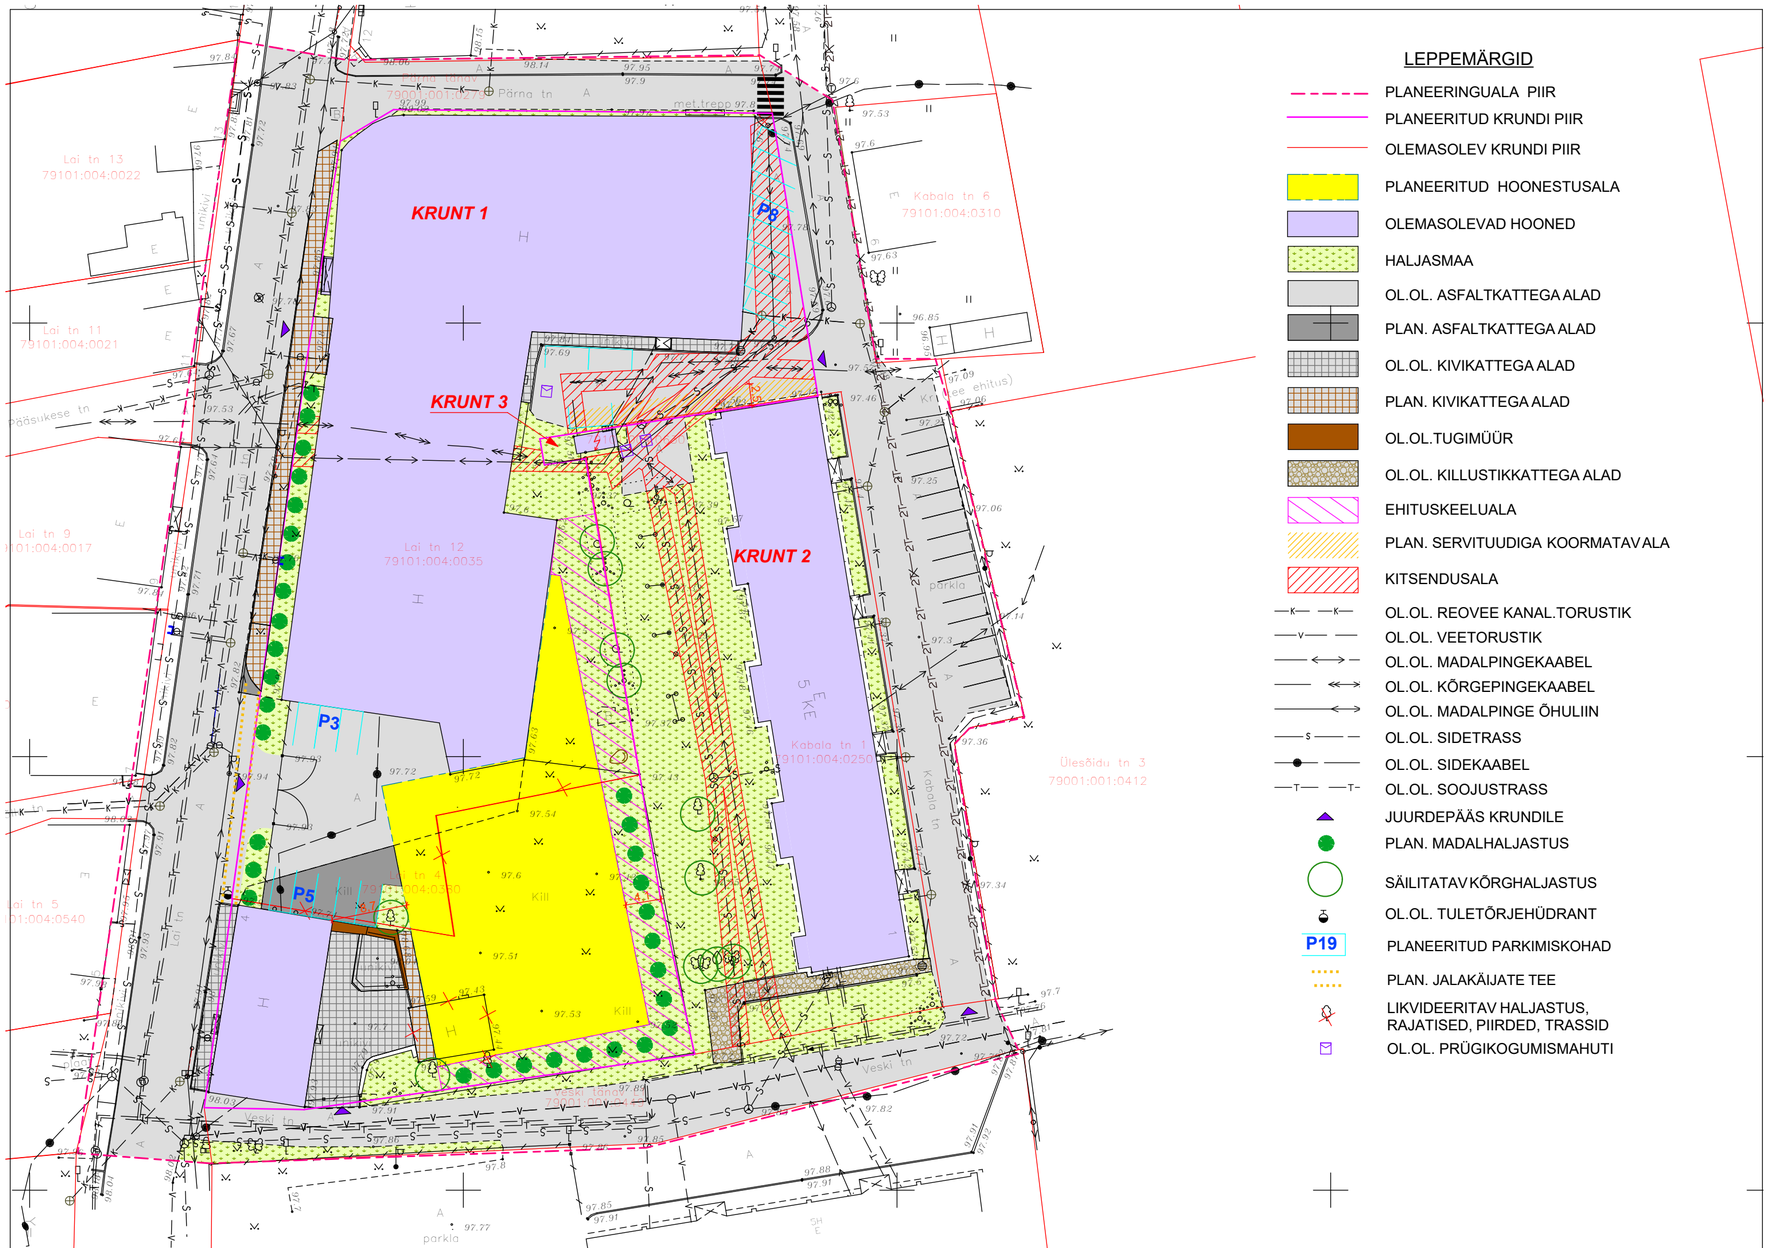

LEPPEMÄRGID

- PLANEERINGUALA PIIR
- PLANEERITUD KRUNDI PIIR
- OLEMASOLEV KRUNDI PIIR
- PLANEERITUD HOONESTUSALA
- OLEMASOLEVAD HOONED
- HALJASMAA
- OL.OL. ASFALTKATTEGA ALAD
- PLAN. ASFALTKATTEGA ALAD
- OL.OL. KIVIKATTEGA ALAD
- PLAN. KIVIKATTEGA ALAD
- OL.OL.TUGIMÜÜR
- OL.OL. KILLUSTIKKATTEGA ALAD
- EHITUSKEELUALA
- PLAN. SERVITUUDIGA KOORMATAV ALA
- KITSENDUSALA
- OL.OL. REOVEE KANAL.TORUSTIK
- OL.OL. VEETORUSTIK
- OL.OL. MADALPINGEKAABEL
- OL.OL. KÕRGEPINGEKAABEL
- OL.OL. MADALPINGE ÕHULIIN
- OL.OL. SIDETRASS
- OL.OL. SIDEKAABEL
- OL.OL. SOOJUSTRASS
- JUURDEPÄÄS KRUNDILE
- PLAN. MADALHALJASTUS
- SÄILITATAV KÕRGHALJASTUS
- OL.OL. TULETÕRJEHÜDRANT
- P19 PLANEERITUD PARKIMISKOHAD
- PLAN. JALAKÄIJATE TEE
- LIKVIDEERITAV HALJASTUS, RAJATISED, PIIRDED, TRASSID
- OL.OL. PRÜGIKOGUMISMAHUTI

EHITUSÕIGUSE KOONDTABEL

Nimetus	Krunt. 1 Lai tn 12	Krunt. 2 Kabala tn 1	Krunt. 3 Pääsukese tn 3
Planeerigu sihtotstarve Sihtotstarvete suhe %	TT 100	EK 100	OE 100
Katastri sihtotstarve Sihtotstarvete suhe %	T 100	E 100	T 100
Krundi pindala (m²)	5317	2162	31
Max hoonealune pindala (m²)	3600	882	9
Max hoone kõrgus(m)	11	ol.olev	ol.olev
Max korruselisus	2	5	1
Hoonete arv krundil	2	1	1
Katusekalle	0-45°	ol.olev	ol.olev

PLANEERINGU SIHTOTSTARVE:

TT -TOOTMISHOONE MAA
EK -KORTERELAMUMAA
EO -ELEKTRIENERGIA TOOTMISE JA JAOTAMISE EHITISE MAA

KATASTRI SIHTOTSTARVE:

T - TOOTMISMAA
E - ELAMUMAA

Detailplaneering on koostatud SÕMERU MAAMÕDU OÜ geoalusel, töö nr.4098, 18.06.16
Detailplaneering kehtib koos seletuskirjaga

Lai tn 4 ja 12 kinnistute ja lähialade detailplaneering Lai tn 4, Tapa linn, Tapa vald		Töö nr. 768/0716
Tellija TAPA VALLAVALITSUS	Joonis	Mõõtkava 1/500
Juhataja A. Klaasen	DETAILPLANEERINGU PÕHIPLAAN	Kuupäev 28/06/2016
		Staad. DP
Tehnik: J. Kaasik		Leht 1

OÜ A.V.R. PROJEKT / PIKK 15 RAKVERE 44307 / tel./ faks 32 23035 email aivar@avrprojekt.ee