Loode tn 8, Tapa linn, Lääne-Virumaa

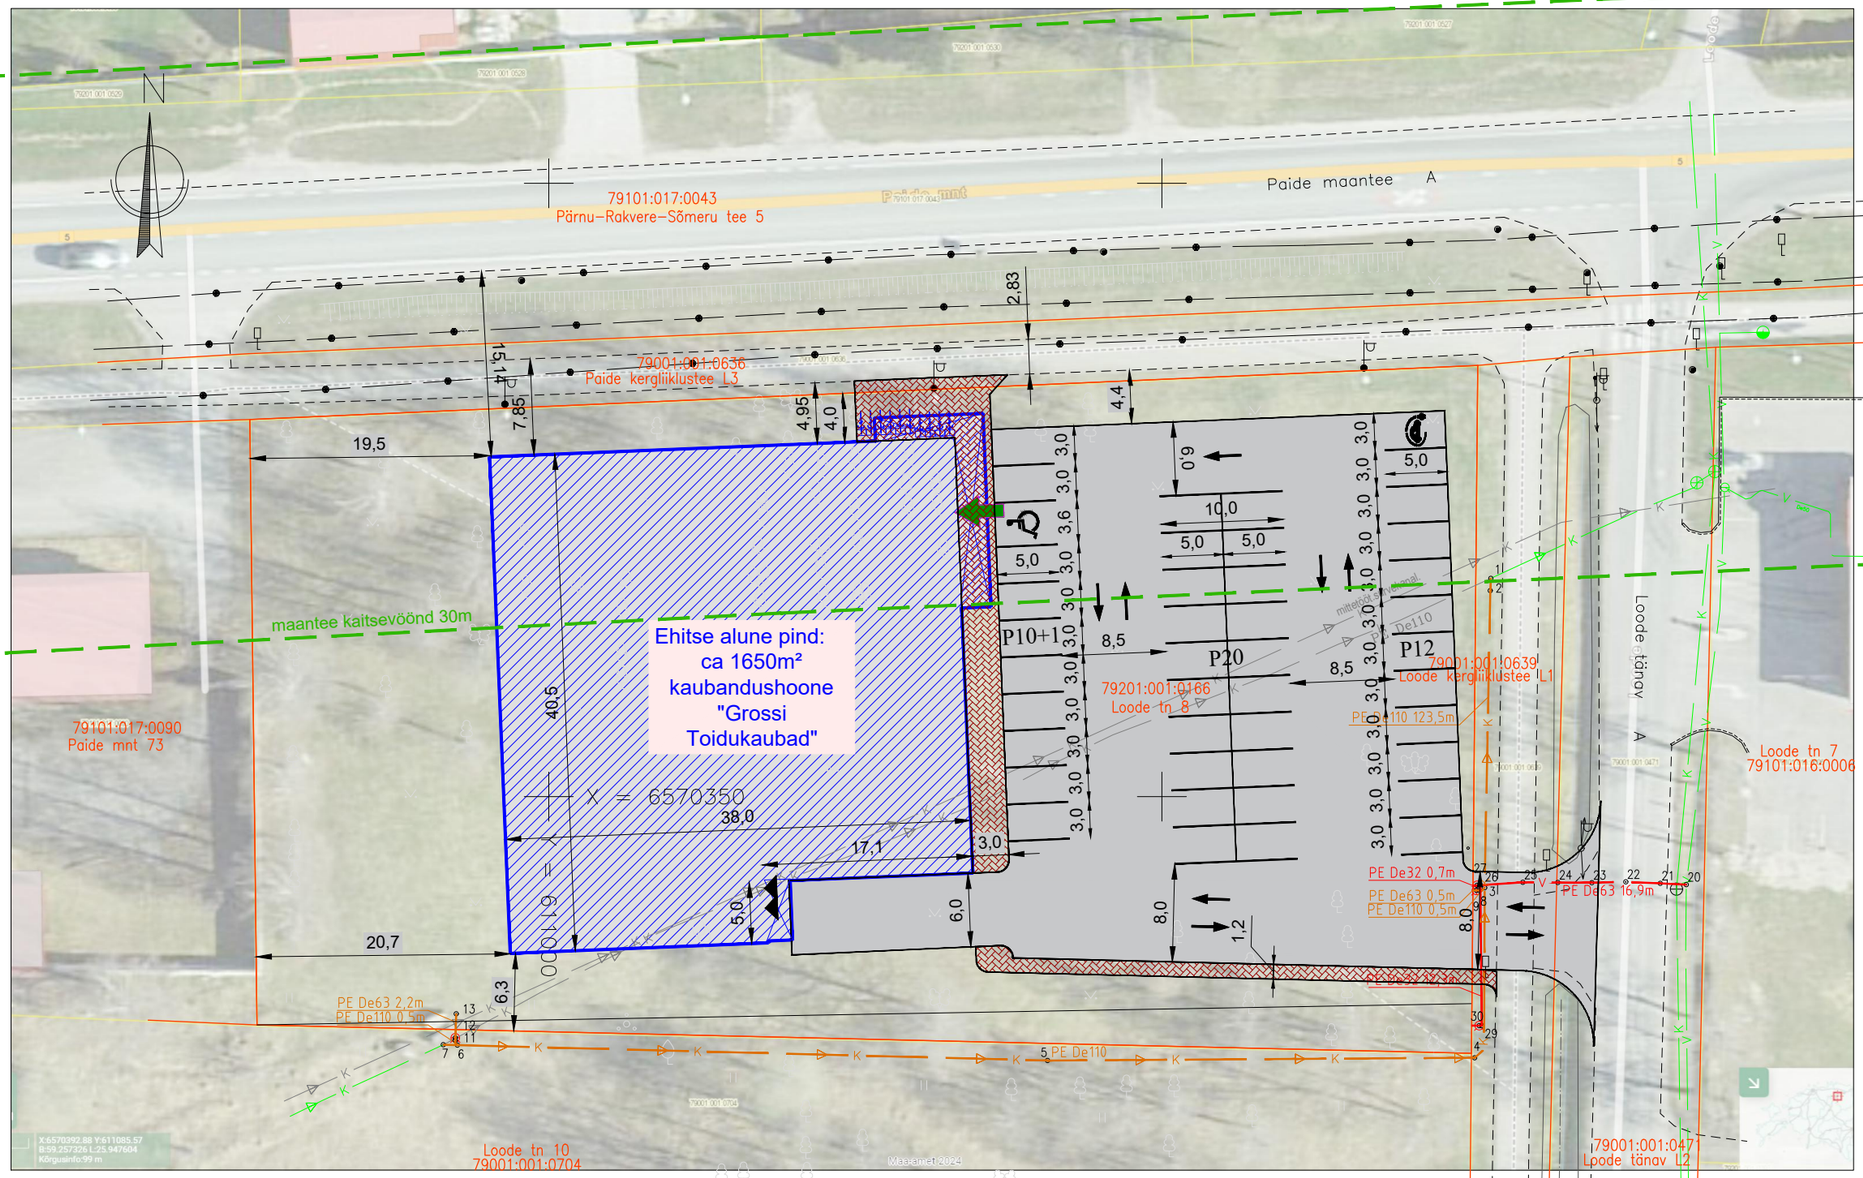

Suletud brutopind 1450 m².
Sõiduautode vähim parkimisnormatiiv (EVS 843:2016 tabel 9.1) keskuse klass "korruselamute ala" $\frac{1}{50}$ =29 kohta. Parkimiskohti kokku 42+1

Jalgrataste vähim parkimisnormatiiv (EVS 843:2016 tabel 9.3) Keskuse klass "mujal" $\frac{1}{150}$ =10 kohta.