Lisa 6. Tamsalu Lasteaed Krõll, Sääse maja, võrgu paigaldamise skeem

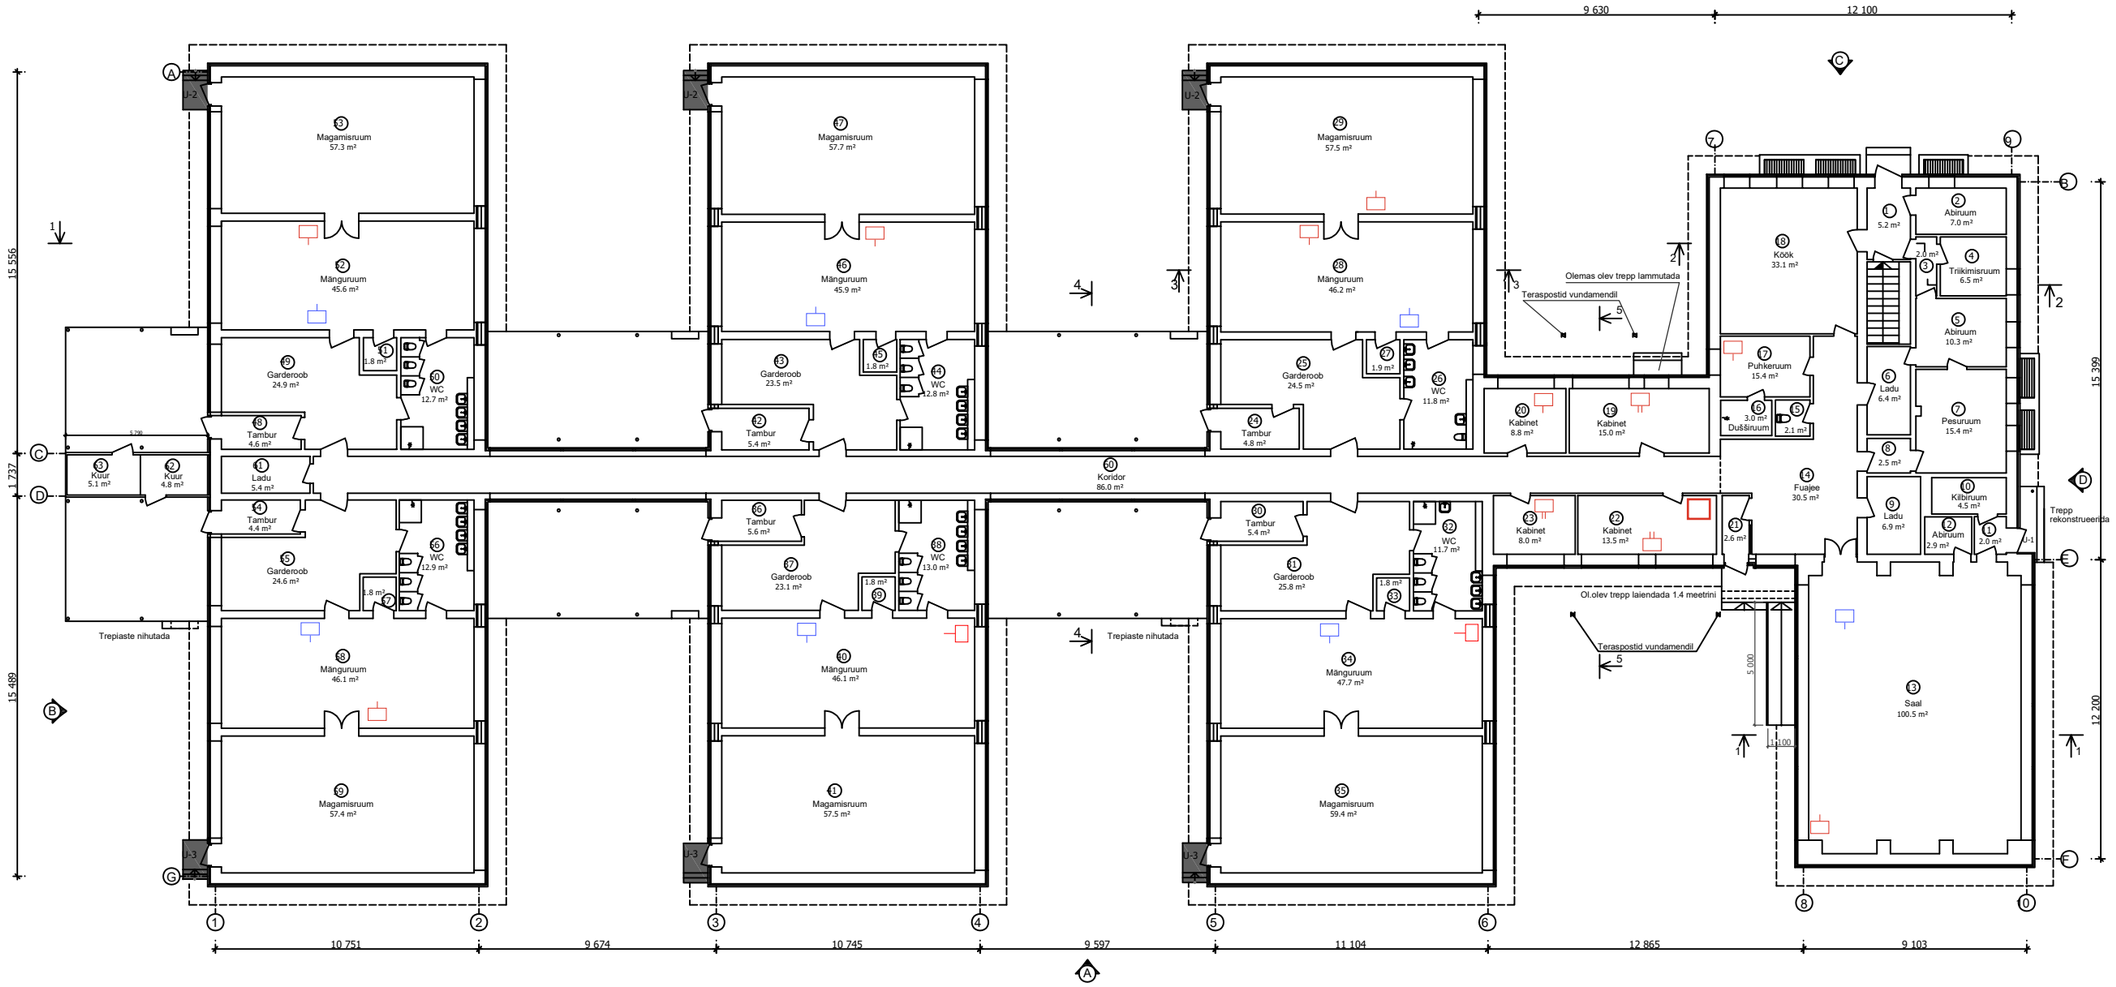

RUUMIDE EKSPLIKATSIOON

nr.	NIMETUS	PIND m²	nr.	NIMETUS	PIND m²
27	Nõudepesu	1.9	58	Mänguruum	46,1
28	Mänguruum	46.2	59	Magamisruum	57,4
29	Magamisruum	57.5	60	Koridor	86,0
30	Tambur	5.4	61	Ladu	5,4
31	Garderoob	25.8	62	Kuur	4,8
			63	Kuur	5,1

- **1** x RJ-45 pesa seinale (kokku **10** asukohta)
- **2** x RJ-45 pesa seinale (kokku **3** asukoht)
- **1** x RJ-45 pesa lakke (kokku **7** asukohta)
- seadmekapp 19" põrandale, 600 mm sügav, 12U

A3, 1:250