


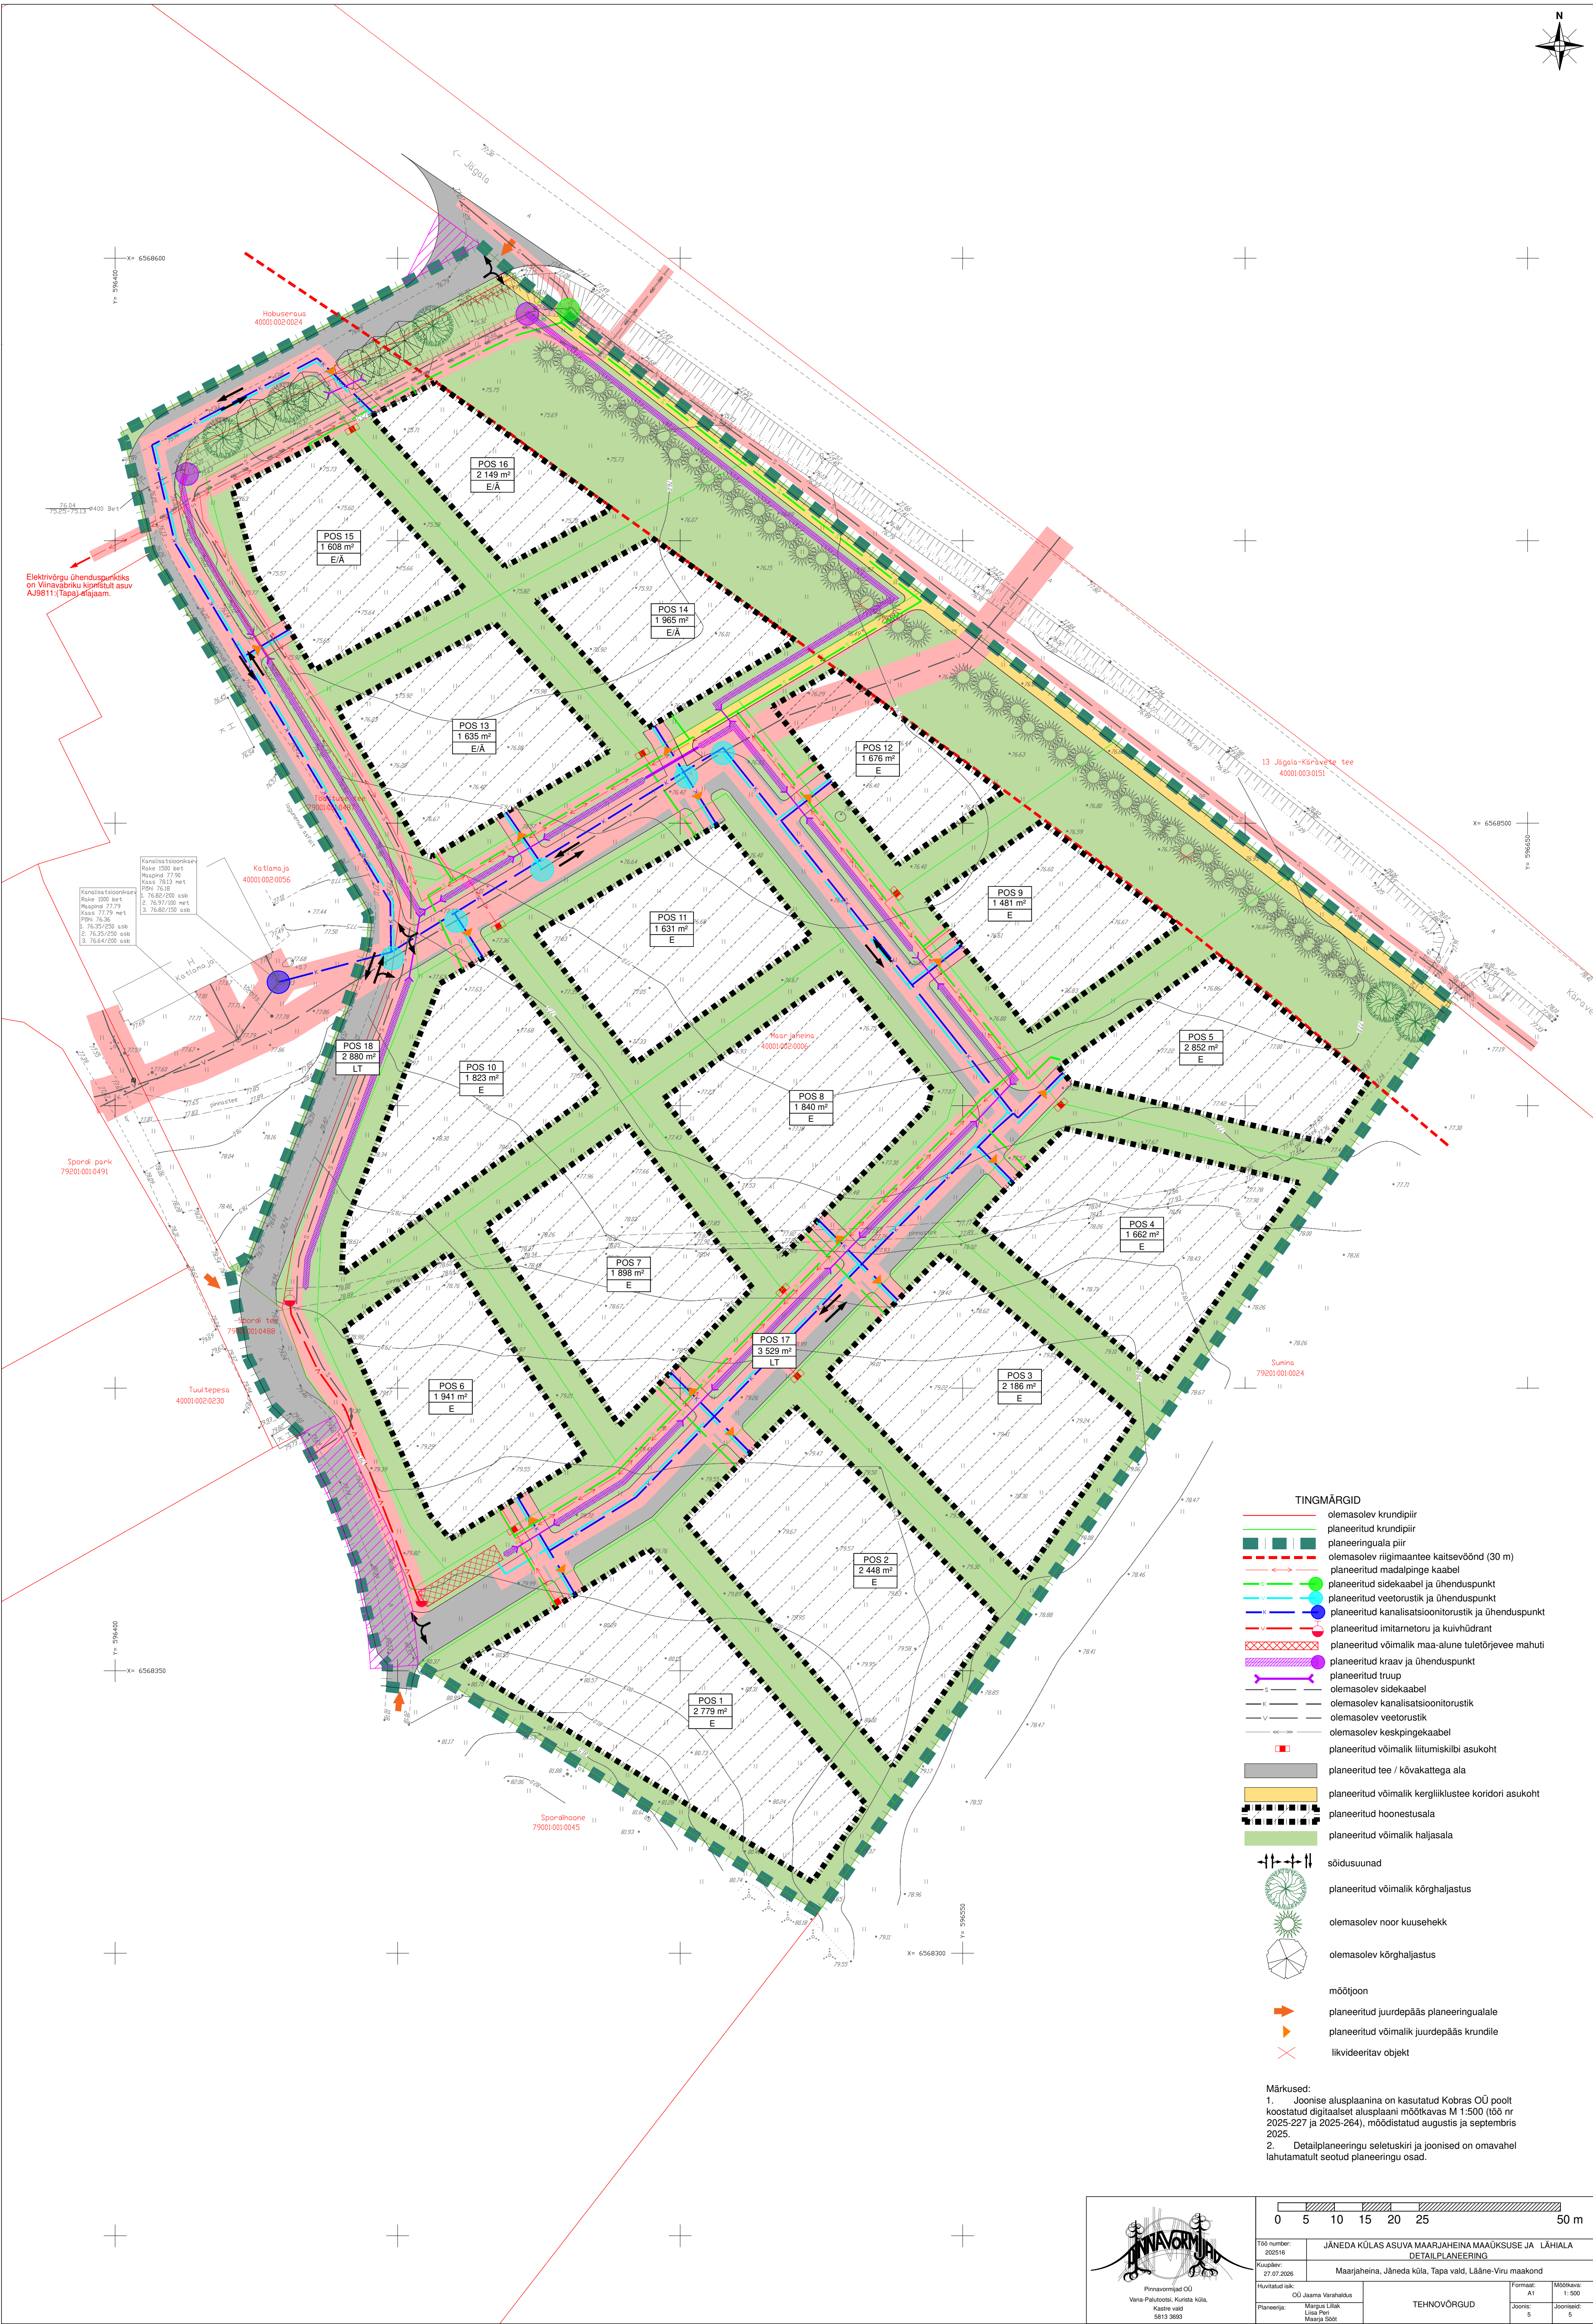

- TINGMÄRGID**
- olemasolev krundipiir
 - planeeritud krundipiir
 - planeeringuala piir
 - olemasolev riigimaantee kaitsevöönd (30 m)
 - planeeritud madalpinge kaabel
 - planeeritud sidekaabel ja ühenduspunkt
 - planeeritud veetorustik ja ühenduspunkt
 - planeeritud kanalisatsioonitorustik ja ühenduspunkt
 - planeeritud imitarnetoru ja kuivhüdrant
 - planeeritud võimalik maa-alune tuletoorjavee mahuti
 - planeeritud kraav ja ühenduspunkt
 - planeeritud trüüp
 - olemasolev sidekaabel
 - olemasolev kanalisatsioonitorustik
 - olemasolev veetorustik
 - olemasolev keskpinge kaabel
 - planeeritud võimalik liitumiskilbi asukoht
 - planeeritud tee / kõvakattega ala
 - planeeritud võimalik kergliiklustee koridori asukoht
 - planeeritud hoonestusala
 - planeeritud võimalik haljassala
 - sõidusuunad
 - planeeritud võimalik kõrghaljastus
 - olemasolev noor kuusehekk
 - olemasolev kõrghaljastus
 - mõõtjoon
 - planeeritud juurdepääs planeeringualale
 - planeeritud võimalik juurdepääs krundile
 - likvideeritav objekt

Märkused:
1. Joonise alusplaani on kasutatud Kobras OÜ poolt koostatud digitaalset alusplaani mõõtkavas M 1:500 (töö nr 2025-227 ja 2025-264), mõõdistatud augustis ja septembris 2025.
2. Detailplaneeringu seletuskiri ja joonised on omavahel lahutamatu seotud planeeringu osad.



		
Töö number: 202516	JÄNEDEA KÜLAS ASUVA MAARJAHEINA MAAÜKSUSE JA LÄHIALA DETAILPLANEERING	
Kuupäev: 27.07.2025	Maarjaheina, Jämeda küla, Tapa vald, Lääne-Viru maakond	
Hüvitatud isik: OÜ Jaama Varahaldus	Formaat: A1	Mõõtkava: 1:500
Planeerija: Marja Liik Liisa Pori Maarja Soot	TEHNOVÕRGUD	
	Joonis: 5	Jooniseid: 5