


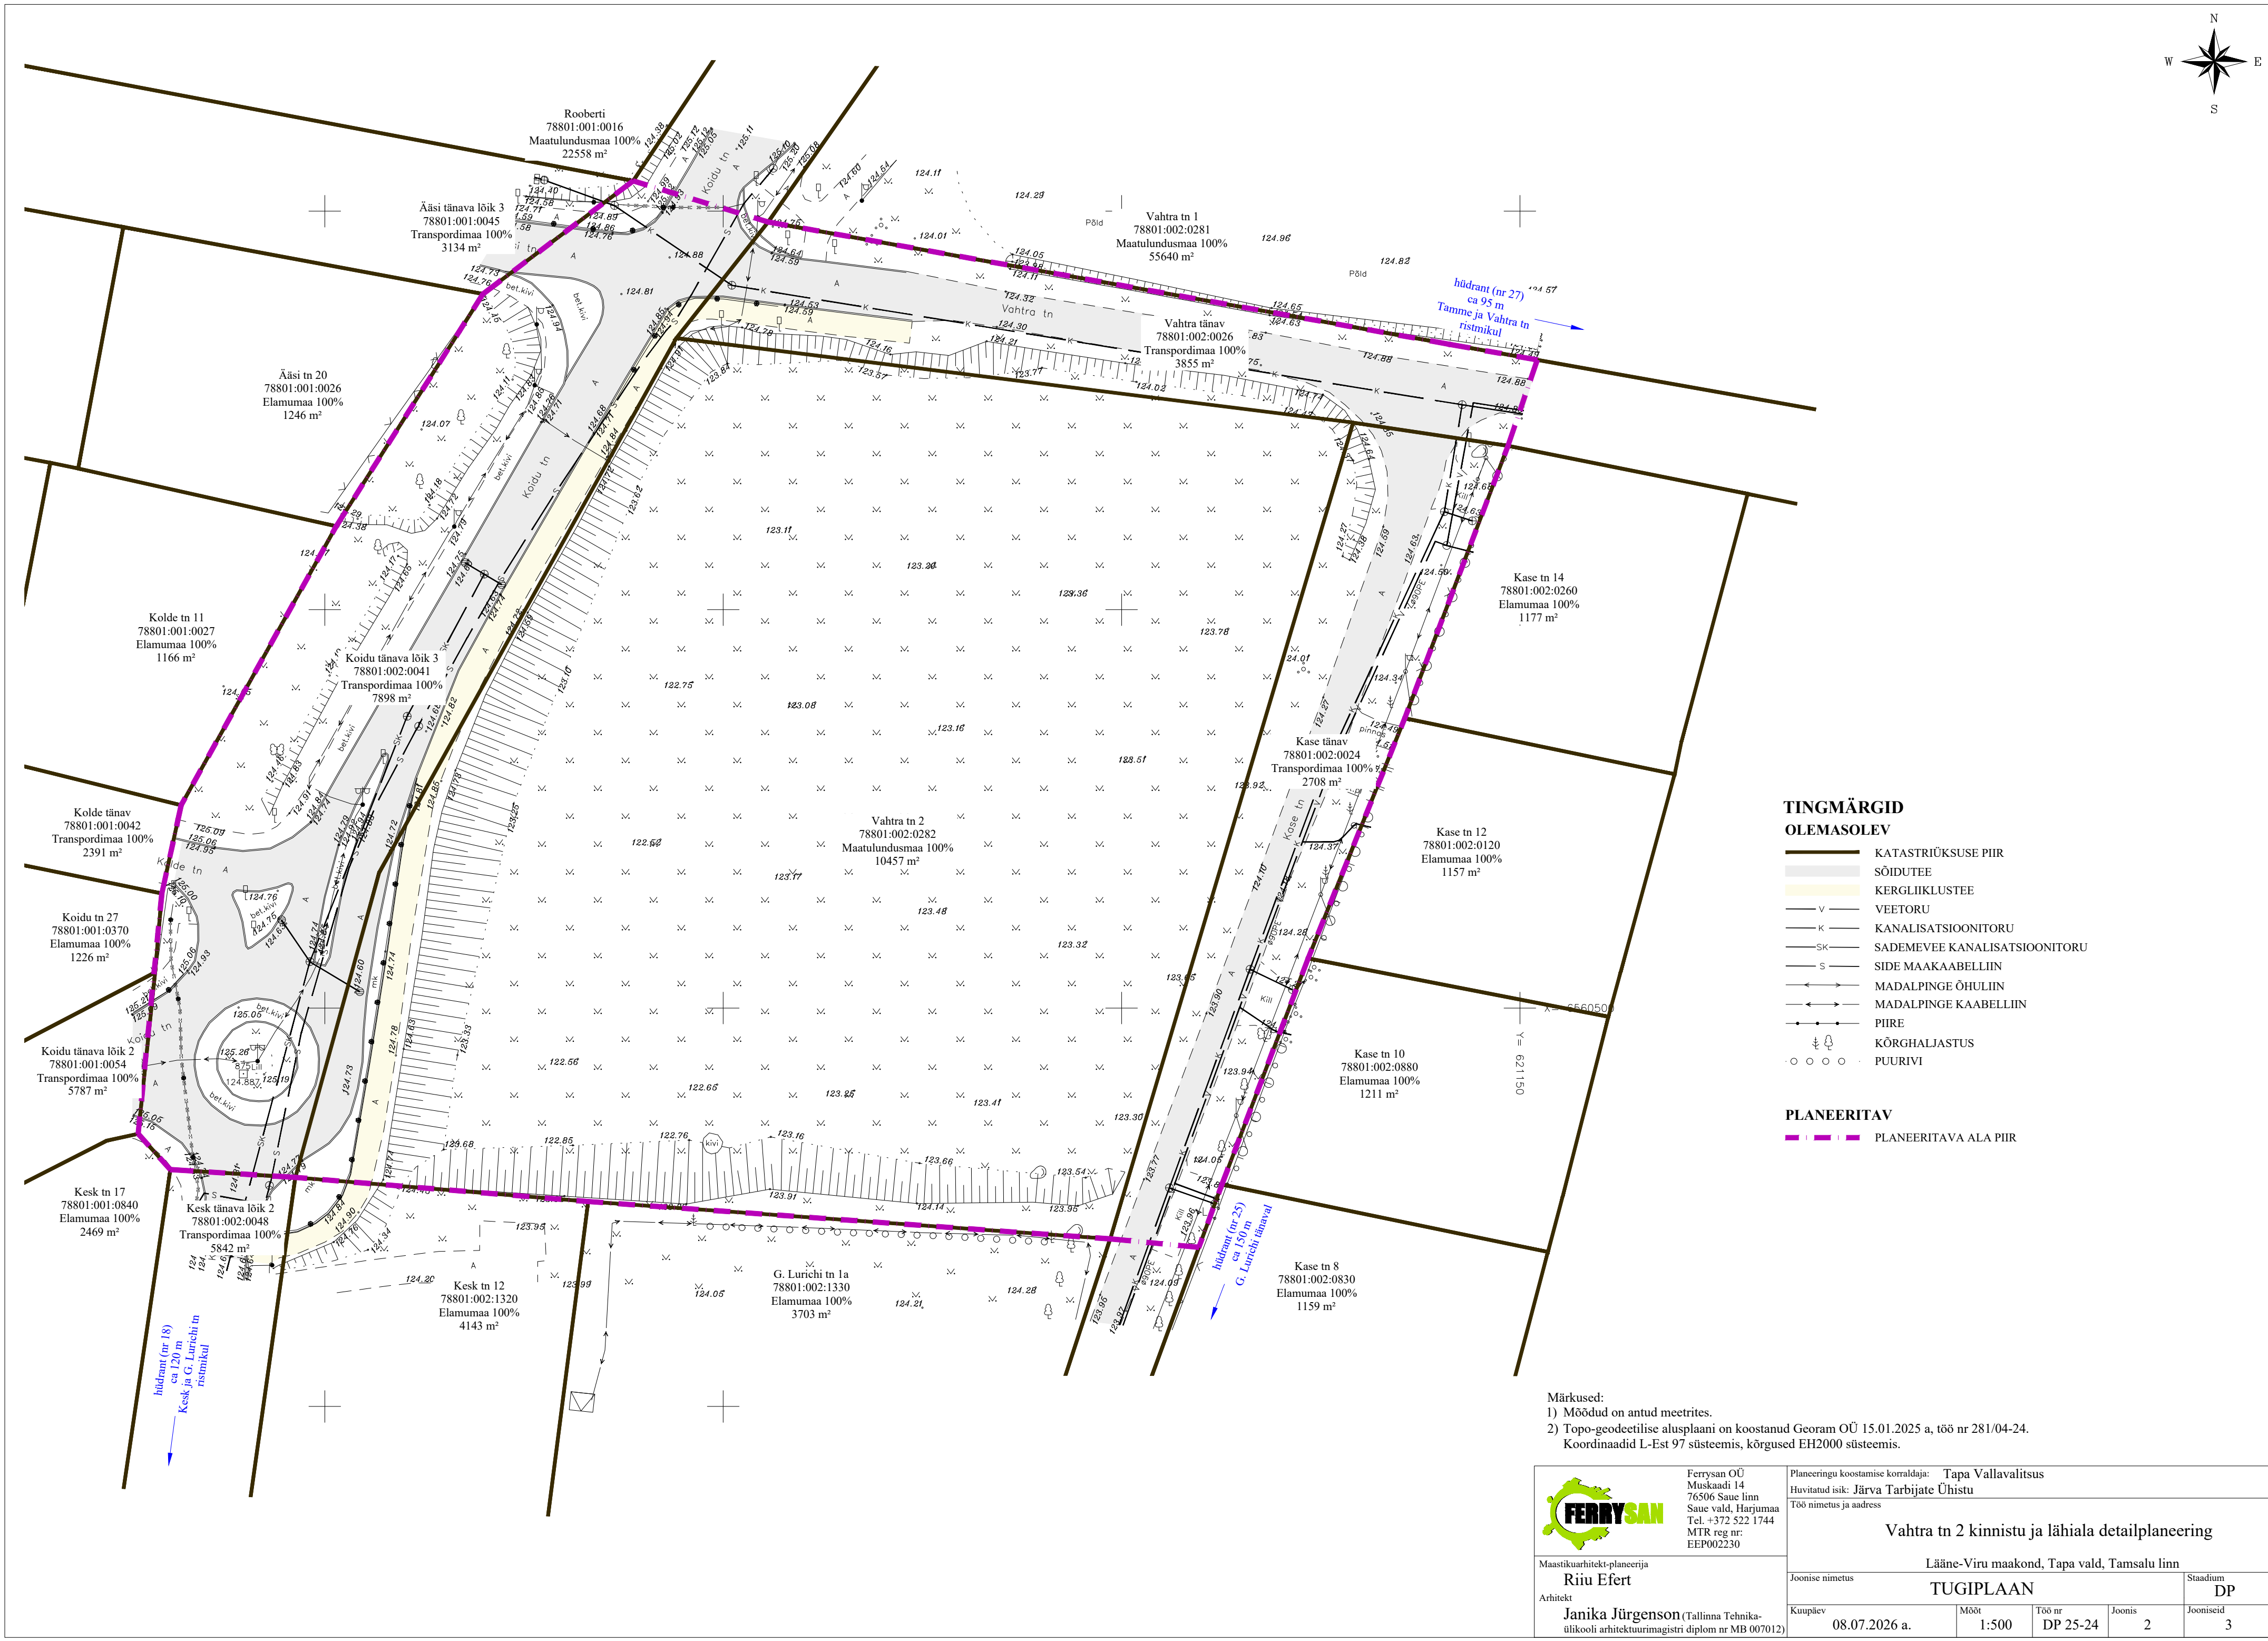

- 1) Mõõdud on antud meetrites.
- 2) Topo-geodeetilisel alusplaani on koostanud Georam OÜ 15.01.2025 a, töö nr 281/04-24. Koordinaadid L-Est 97 süsteemis, kõrgused EH2000 süsteemis.

	Ferysan OÜ Muskaadi 14 76506 Saue linn Seue vald, Harjumaa Tel. +372 522 1744 MTR reg nr: EEP002230	Planeeringu koostamise korraldaja: Tapa Vallavalitsus Huvitatud isik: Järva Tarbijate Ühistu Töö nimetus ja aadress Vahtra tn 2 kinnistu ja lähiala detailplaneering				
	Maastikuarhitekt-planeerija Riiu Efert Arhitekt	Lääne-Viru maakond, Tapa vald, Tamsalu linn TUGIPLAAN				Staadium DP
Janika Jürgenson (Tallinna Tehnika- ülikooli arhitektuurimagistri diplom nr MB 007012)	Kuupäev 08.07.2026 a.	Mõõt 1:500	Töö nr DP 25-24	Joonis 2	Jooniseid 3	