


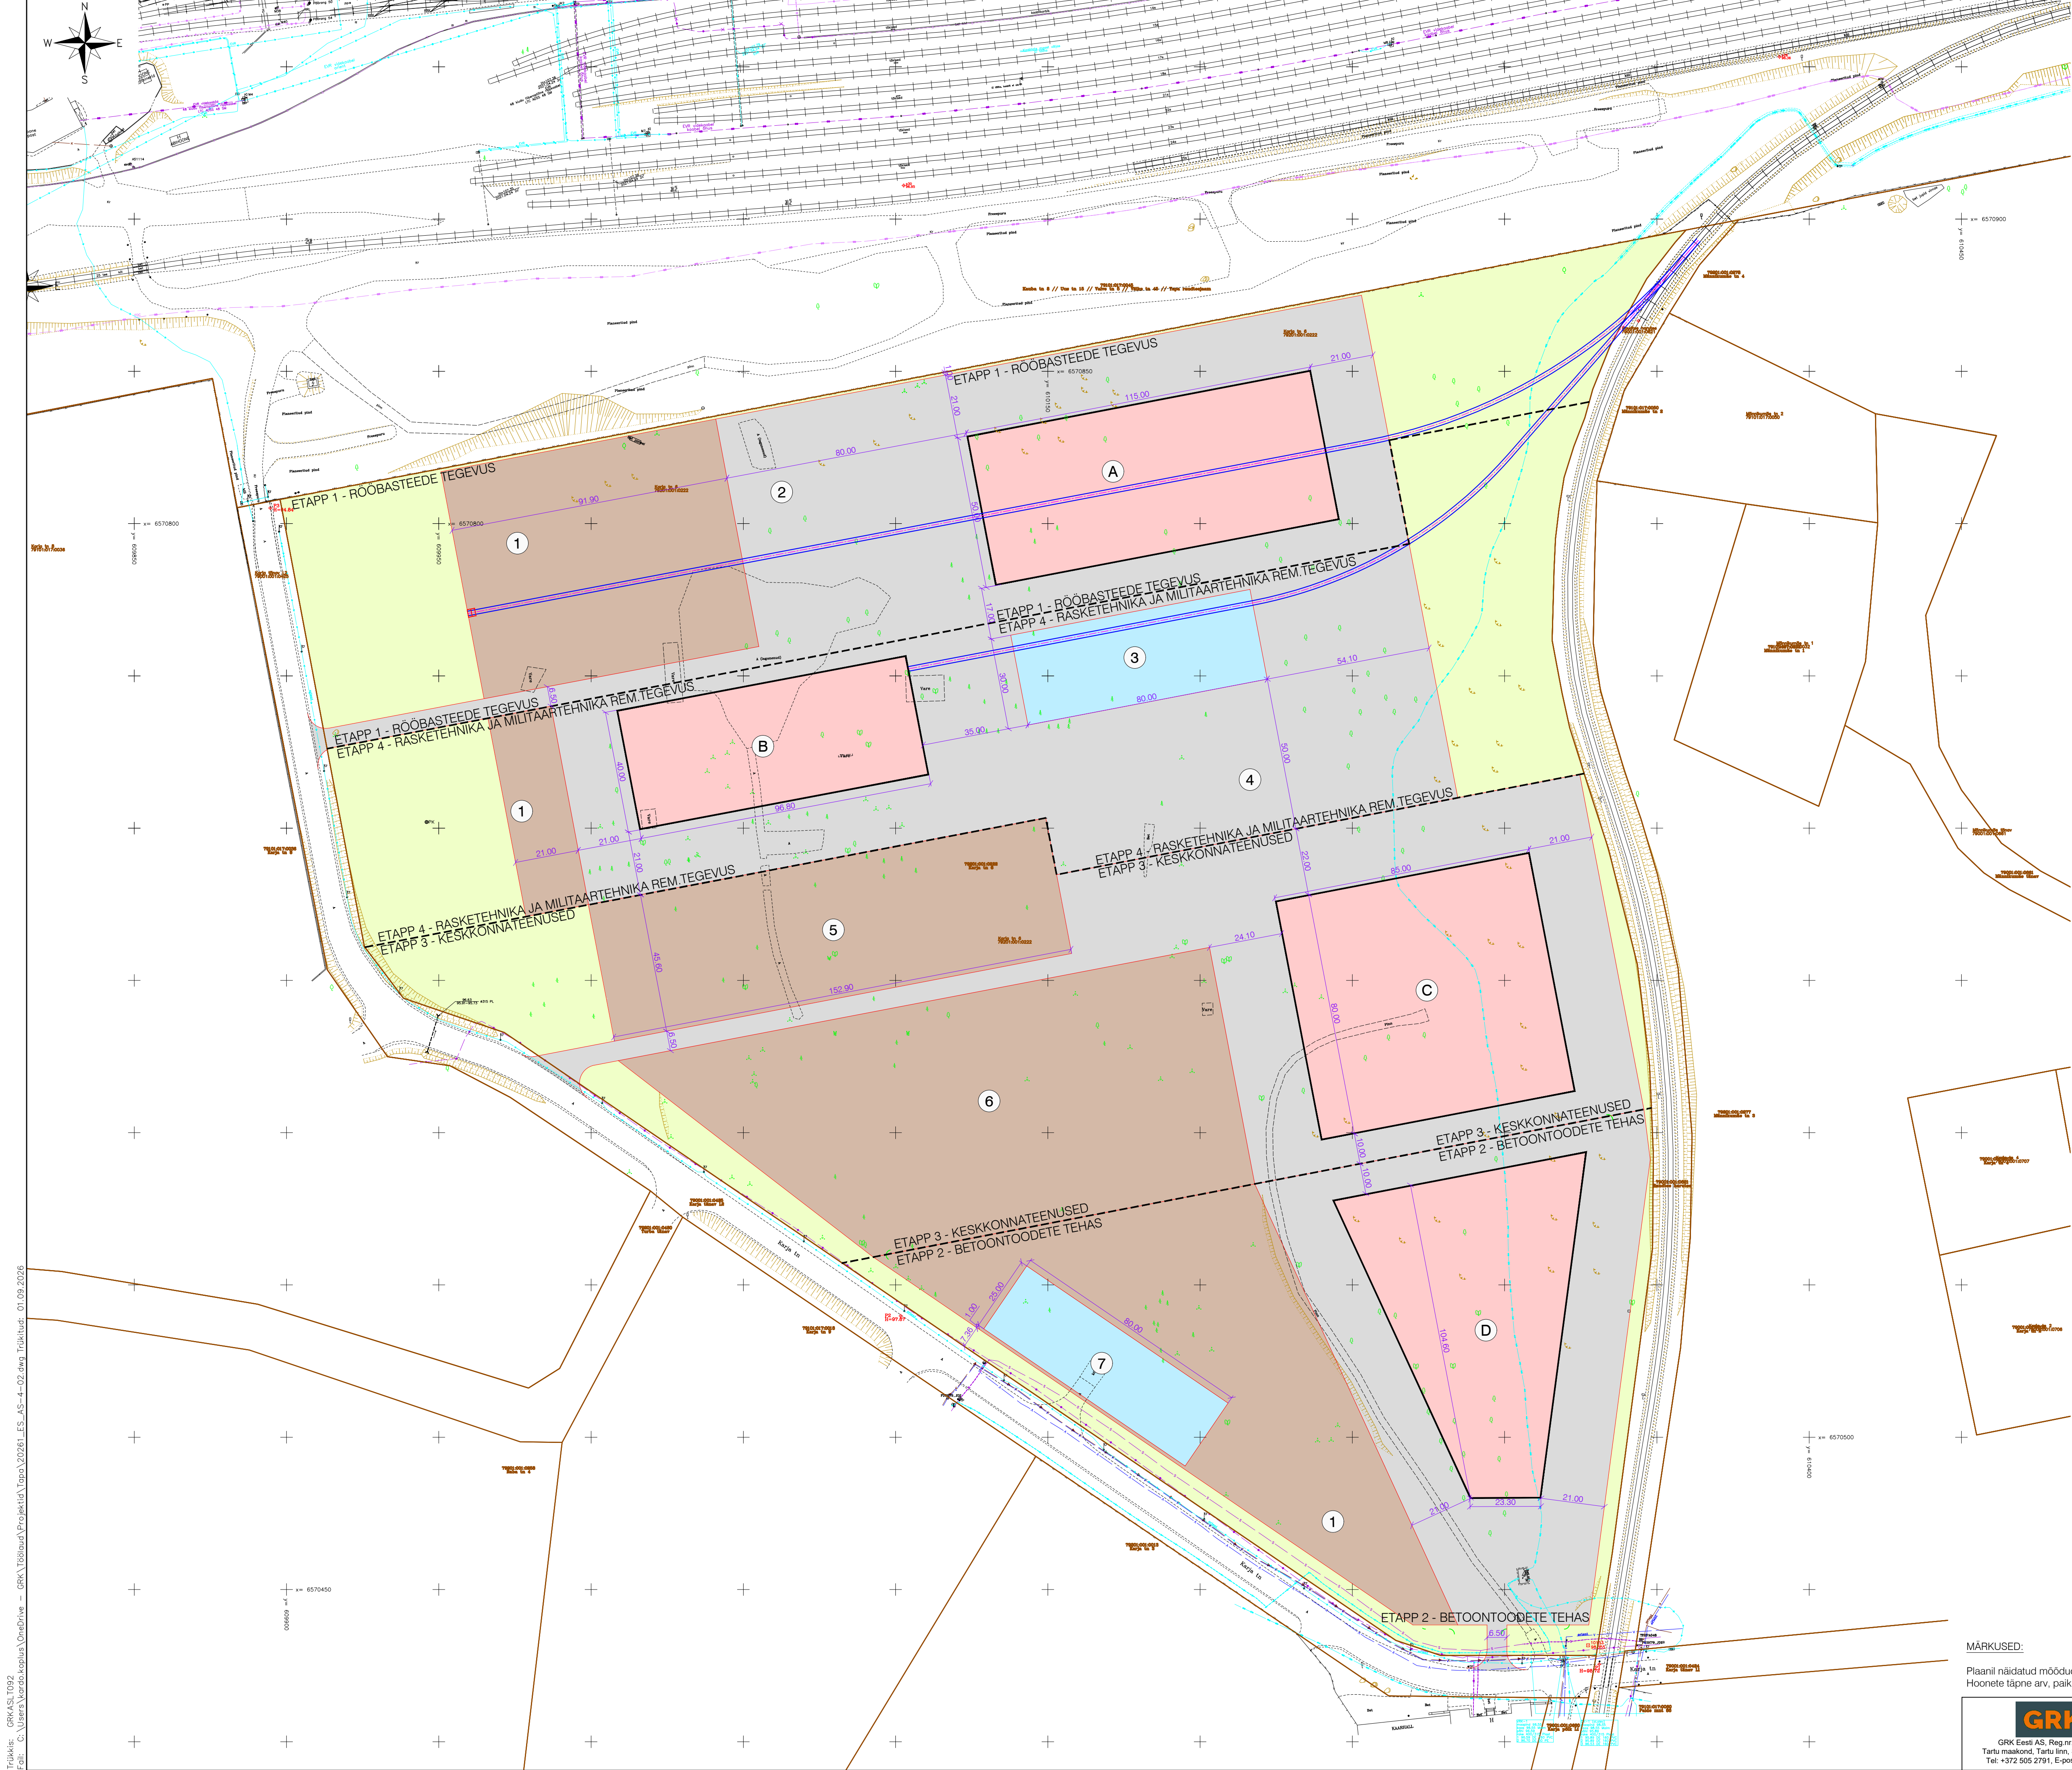

TINGMÄRGID

- Kinnistu piir
- Etapi piir
- Projekteeritud katte servajooned
- Projekteeritud raudtee
- Projekteeritud tsementbetoonkatend
- Projekteeritud ab-katend
- Projekteeritud sidumata materjalist kate
- Projekteeritud haljasalade murukate
- Perspektiivne hoone

EKSPLIKATSIOON

- 1 Laoplat
- 2 Masinate seisuala
- 3 Estakaad
- 4 Tehnika plats
- 5 Materjalide väärdamine ja käitlemine
- 6 Ümarpuidu ladu
- 7 Puistematerjalid
- A Töökoda, ladu, kontor
- B Remondihall, kontor
- C Pelletitehas, toodangu ladu
- D Betootoodete tootmishoone. Elementride ja raketiste ladu

MÄRKUSED:

Plaanil näidatud moodud, hoonete arv ja nende kontuurid on põhimõttelised. Hoonete täpne arv, paiknemine ja mõõtmed määratakse ehitusprojektiga.



GRK Eesti AS, Reg nr. 12579850
Tartu maakond, Tartu linn, Spektri 6, 50411
Tel. +372 505 2791, E-post: info@grk.ee

Töö nimetus
Tapa vald, Karja tn. 6 tegevuskeskus
Joonise nimetus
Eskisplaan