


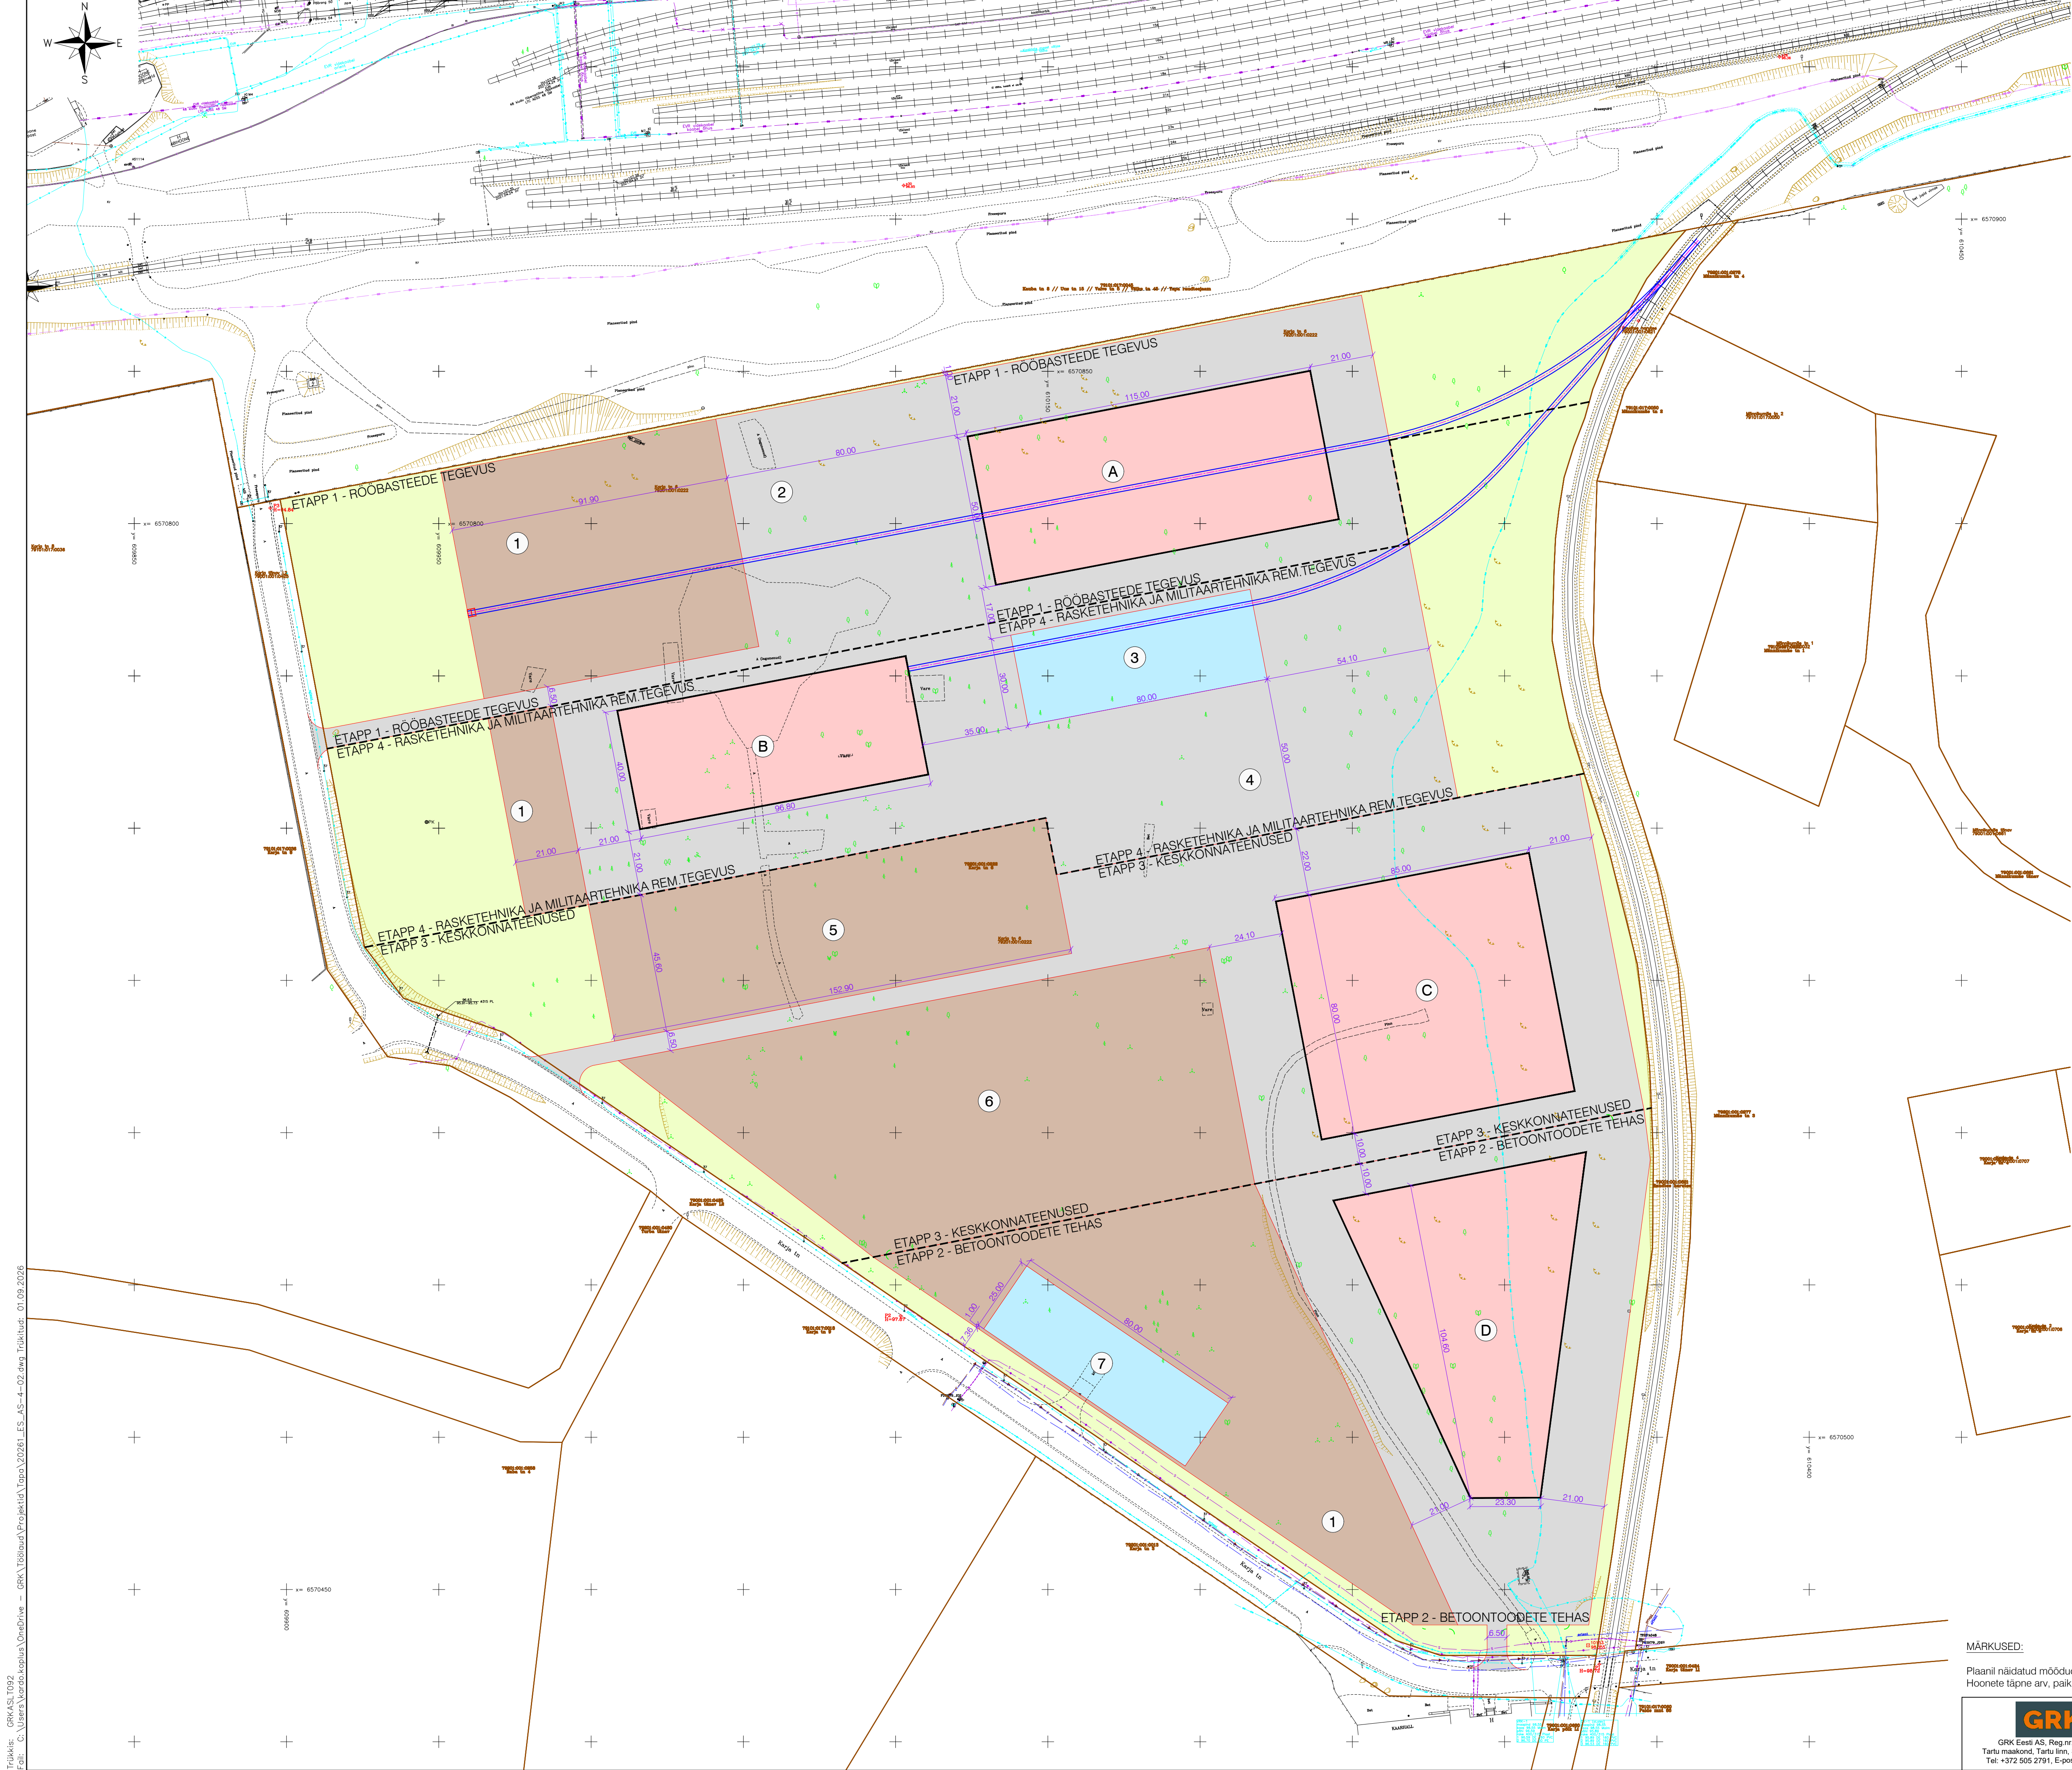

## TINGMÄRGID

- Kinnistu piir
- Etapi piir
- Projekteeritud katte servajooned
- Projekteeritud raudtee
- Projekteeritud tsementbetoonkatend
- Projekteeritud ab-katend
- Projekteeritud sidumata materjalist kate
- Projekteeritud haljasalade murukate
- Perspektiivne hoone

## EKSPLIKATSIOON

- 1 Laoplat
- 2 Masinate seisuala
- 3 Estakaad
- 4 Tehnika plats
- 5 Materjalide väärandamine ja käitlemine
- 6 Ümarpuidu ladu
- 7 Puistematerjalid
- A Töökoda, ladu, kontor
- B Remondihall, kontor
- C Pelletitehas, toodangu ladu
- D Betoontoodete tootmishoone. Elementride ja raketiste ladu

### MÄRKUSED:

Plaanil näidatud moodud, hoonete arv ja nende kontuurid on põhimõttelised. Hoonete täpne arv, paiknemine ja mõõtmed määratakse ehitusprojektiga.



GRK Eesti AS, Reg nr. 12579850  
Tartu maakond, Tartu linn, Spektri 6, 50411  
Tel. +372 505 2791, E-post: info@grk.ee

Töö nimetus  
Tapa vald, Karja tn. 6 tegevuskeskus

Joonise nimetus  
Eskisplaan